

PRODUCENT



ul. Wynałazek 3B lok. LU2, 02-677 Warszawa

OBIEKT

DOM JEDNORODZINNY WOLNOSTOJĄCY
Z PODDASZEM UŻYTKOWYM -
TYP 95

NAZWA RYSUNKU

RZUT PARTERU

ZESTAWIENIE POWIERZCHNI

PARTER

0.1	-	hol wejściowy	-	6.05 m²
0.2	-	komunikacja	-	9.64 m²
0.3	-	salon z aneksem	-	23.21 m²
0.4	-	pokój	-	8.91 m²
0.5	-	łazienka	-	5.72 m²

suma pow. parteru	-	53.53 m²
suma pow. użytkowej	-	95.01 m²

PIĘTRO


1.1	-	komunikacja	-	2.27 m²
1.2	-	pokój	-	16.21 m²
1.3	-	łazienka	-	3.88 m²
1.4	-	pokój	-	19.12 m²

suma pow. piętra	-	41.48 m²
suma pow. użytkowej	-	95.01 m²

wysokość pomieszczeń	-	2.60 m
----------------------	---	---------------

UWAGI

Karta katalogowa została opracowana na podstawie Projektu Wykonawczego. Inwestor zastrzega sobie prawo do wprowadzenia zmian funkcjonalnych i technicznych. Powierzchnia użytkowa lokalu liczona wg. normy PN-ISO 9836:2015.
Wymiary pomieszczeń podane są w stanie surowym. Powierzchnia pod ściankami działowymi nie jest wliczana do powierzchni użytkowej. Umeblowanie nie stanowi wyposażenia nabywanego lokalu. Pomiary pod zakup mebli i wyposażenia należy wykonać z natury. Plan ma charakter informacyjny i nie stanowi oferty handlowej w rozumieniu art. 66 §1 Kodeksu Cywilnego.

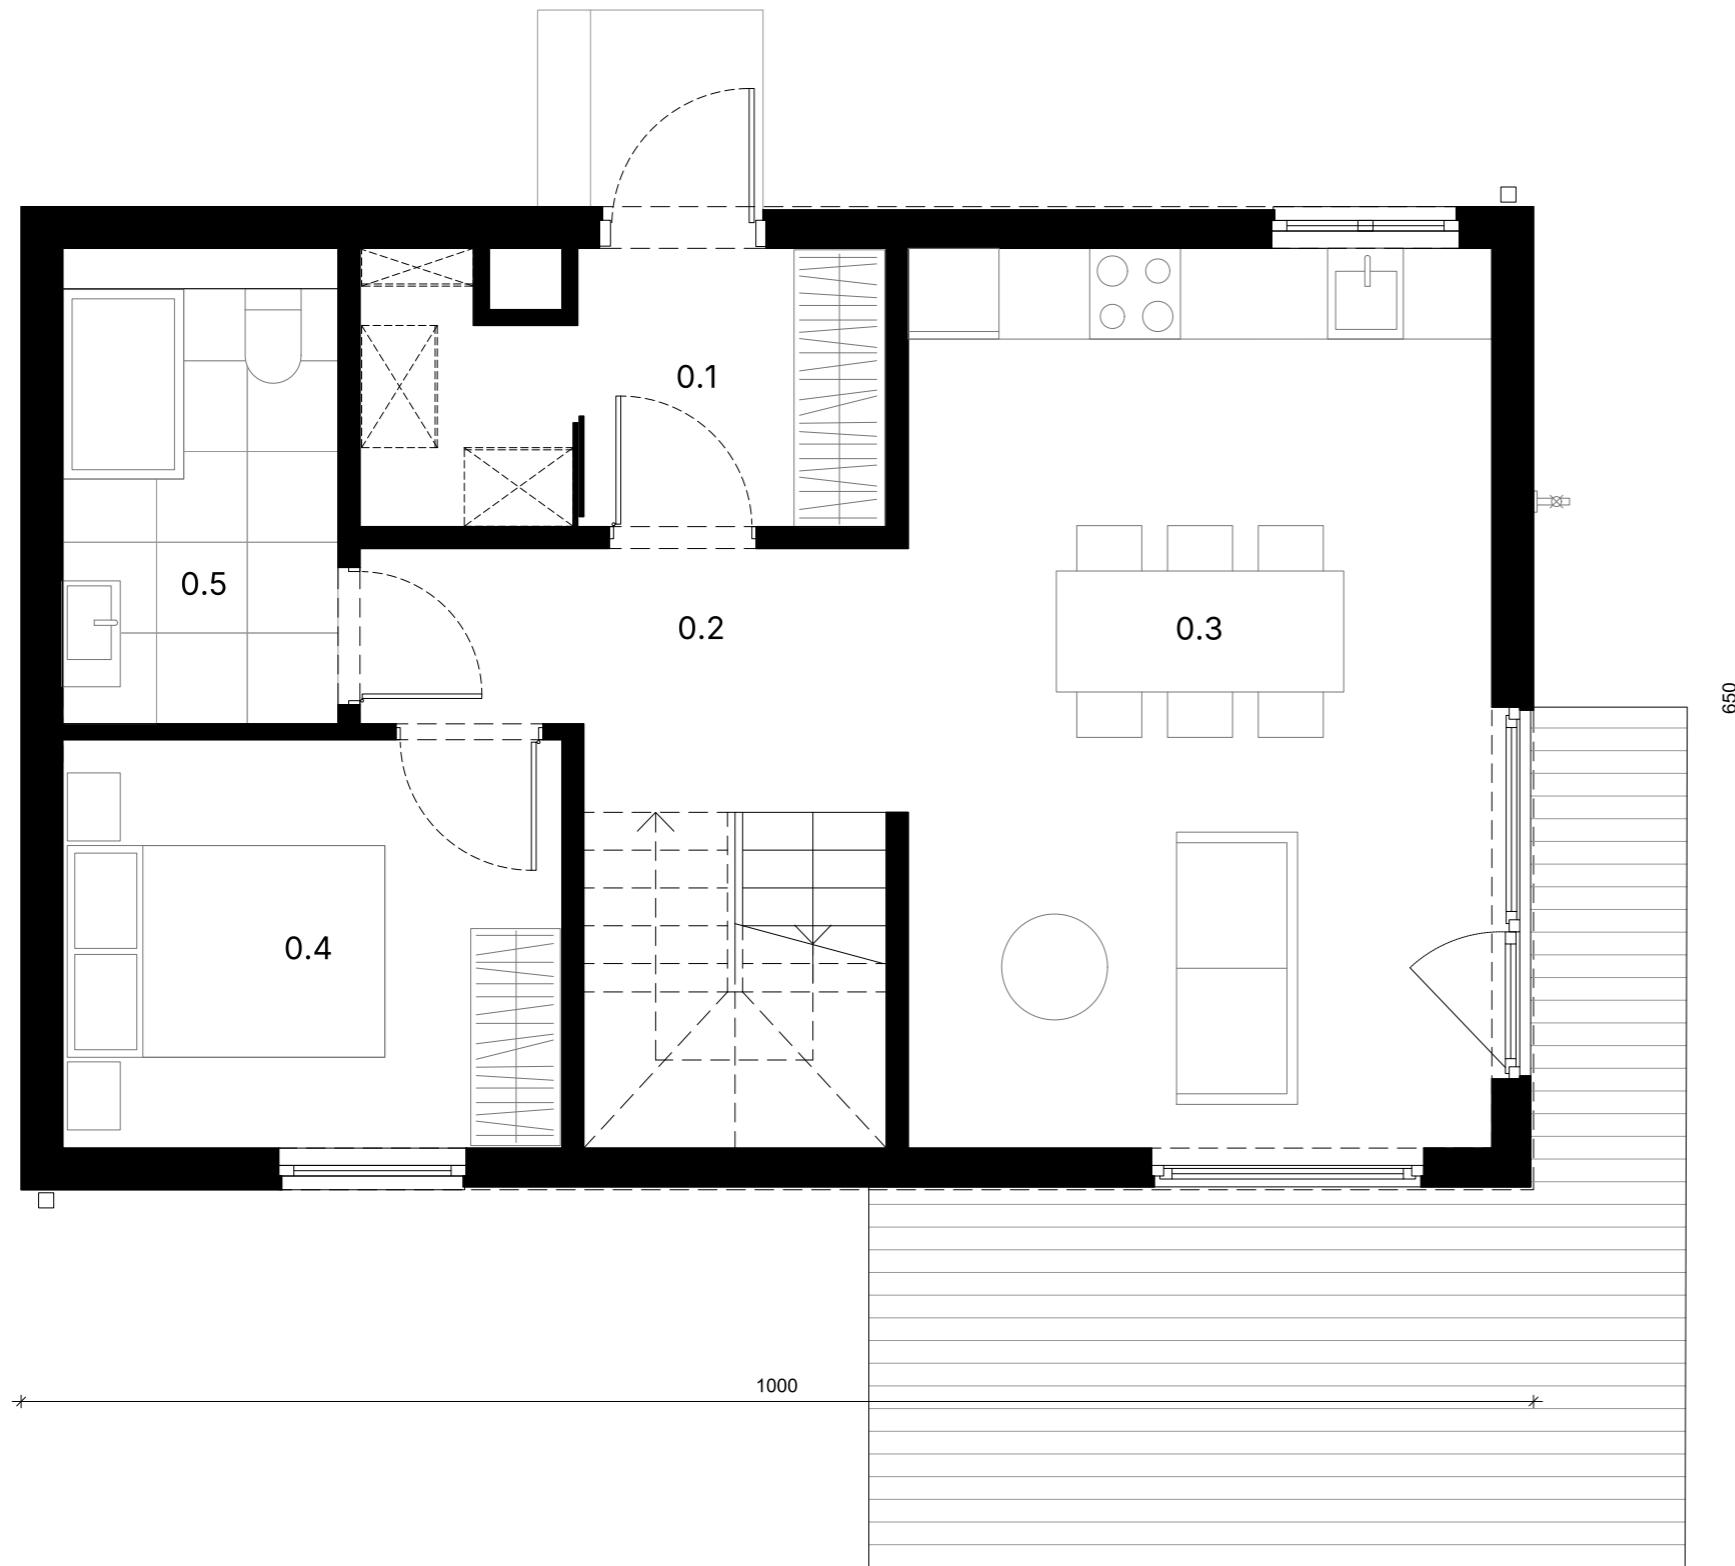

0 1 2 3 4 5 m

PRODUCENT



ul. Wynalazek 3B lok. LU2, 02-677 Warszawa

OBIEKT

DOM JEDNORODZINNY WOLNOSTOJĄCY
Z PODDASZEM UŻYTKOWYM -
TYP 95

NAZWA RYSUNKU

RZUT PODDASZA UŻYTKOWEGO

ZESTAWIENIE POWIERZCHNI

PARTER

0.1	-	hol wejściowy	-	6.05 m²
0.2	-	komunikacja	-	9.64 m²
0.3	-	salon z aneksem	-	23.21 m²
0.4	-	pokój	-	8.91 m²
0.5	-	łazienka	-	5.72 m²

suma pow. parteru	-	53.53 m²
suma pow. użytkowej	-	95.01 m²

PIĘTRO


1.1	-	komunikacja	-	2.27 m²
1.2	-	pokój	-	16.21 m²
1.3	-	łazienka	-	3.88 m²
1.4	-	pokój	-	19.12 m²

suma pow. piętra	-	41.48 m²
suma pow. użytkowej	-	95.01 m²

wysokość pomieszczeń	-	2.60 m
----------------------	---	---------------

UWAGI

Karta katalogowa została opracowana na podstawie Projektu Wykonawczego. Inwestor zastrzega sobie prawo do wprowadzenia zmian funkcjonalnych i technicznych. Powierzchnia użytkowa lokalu liczona wg. normy PN-ISO 9836:2015. Wymiary pomieszczeń podane są w stanie surowym. Powierzchnia pod ściankami działowymi nie jest wliczana do powierzchni użytkowej. Umeblowanie nie stanowi wyposażenia nabywanego lokalu. Pomiary pod zakup mebli i wyposażenia należy wykonać z natury. Plan ma charakter informacyjny i nie stanowi oferty handlowej w rozumieniu art. 66 §1 Kodeksu Cywilnego.

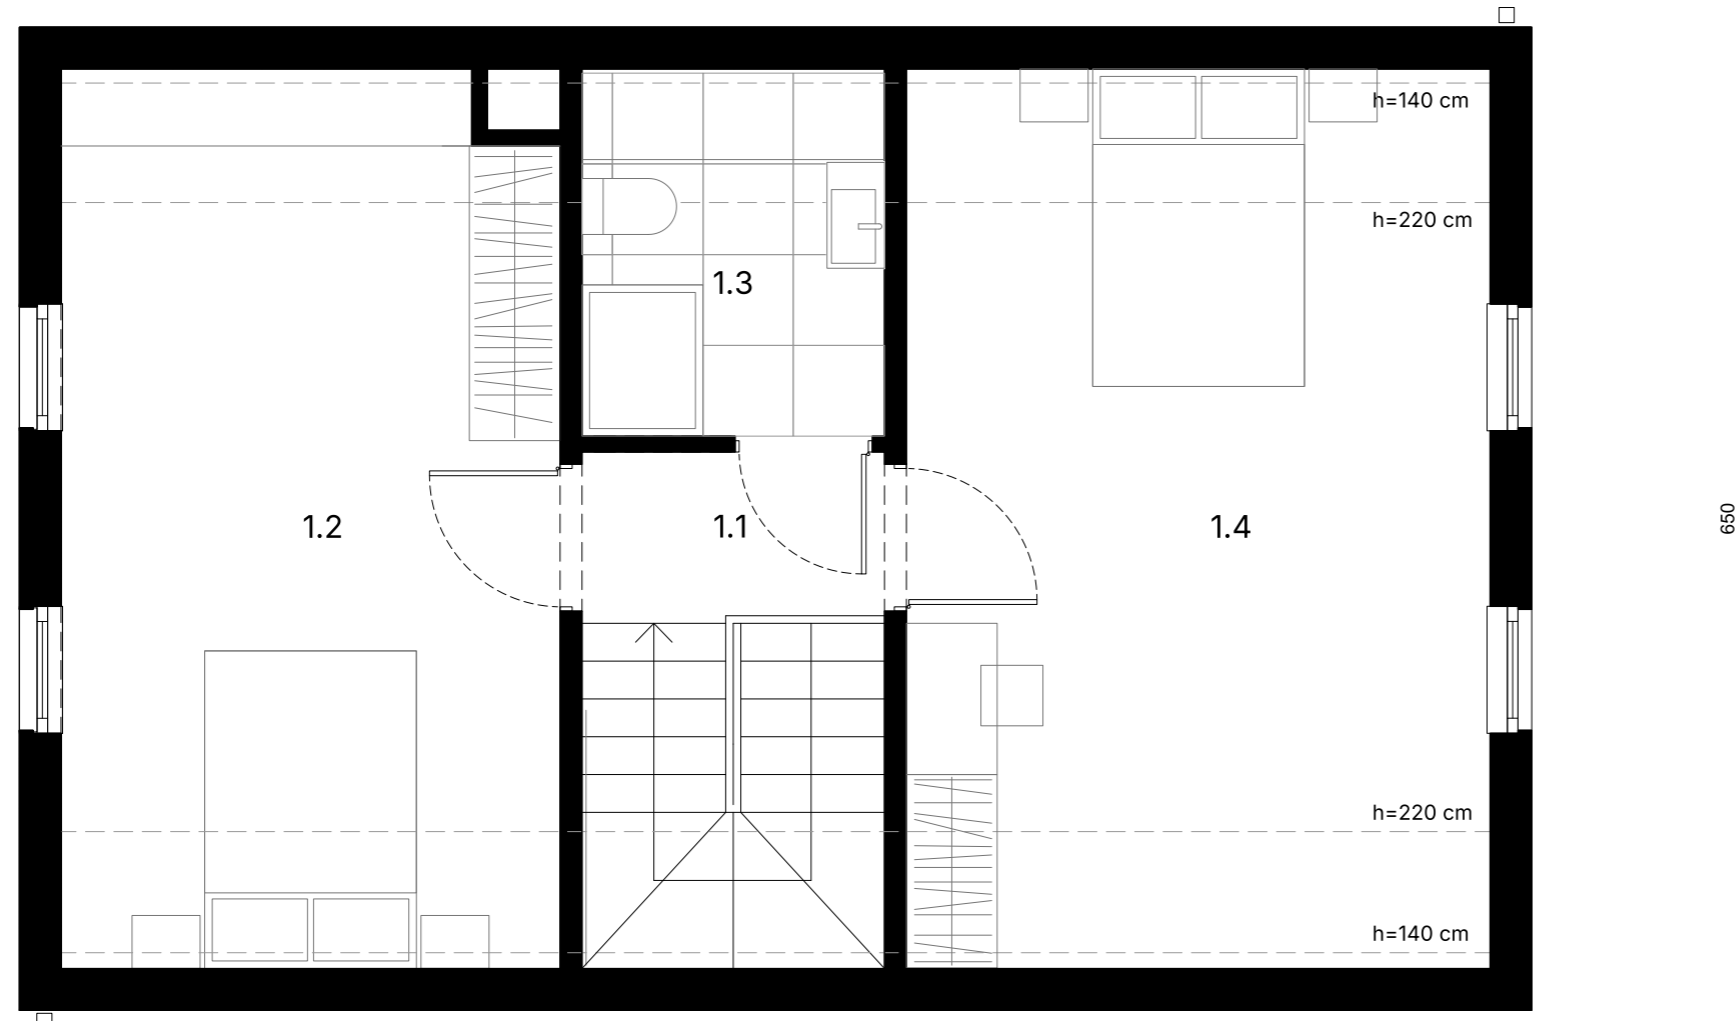

1000

0 1 2 3 4 5 m