



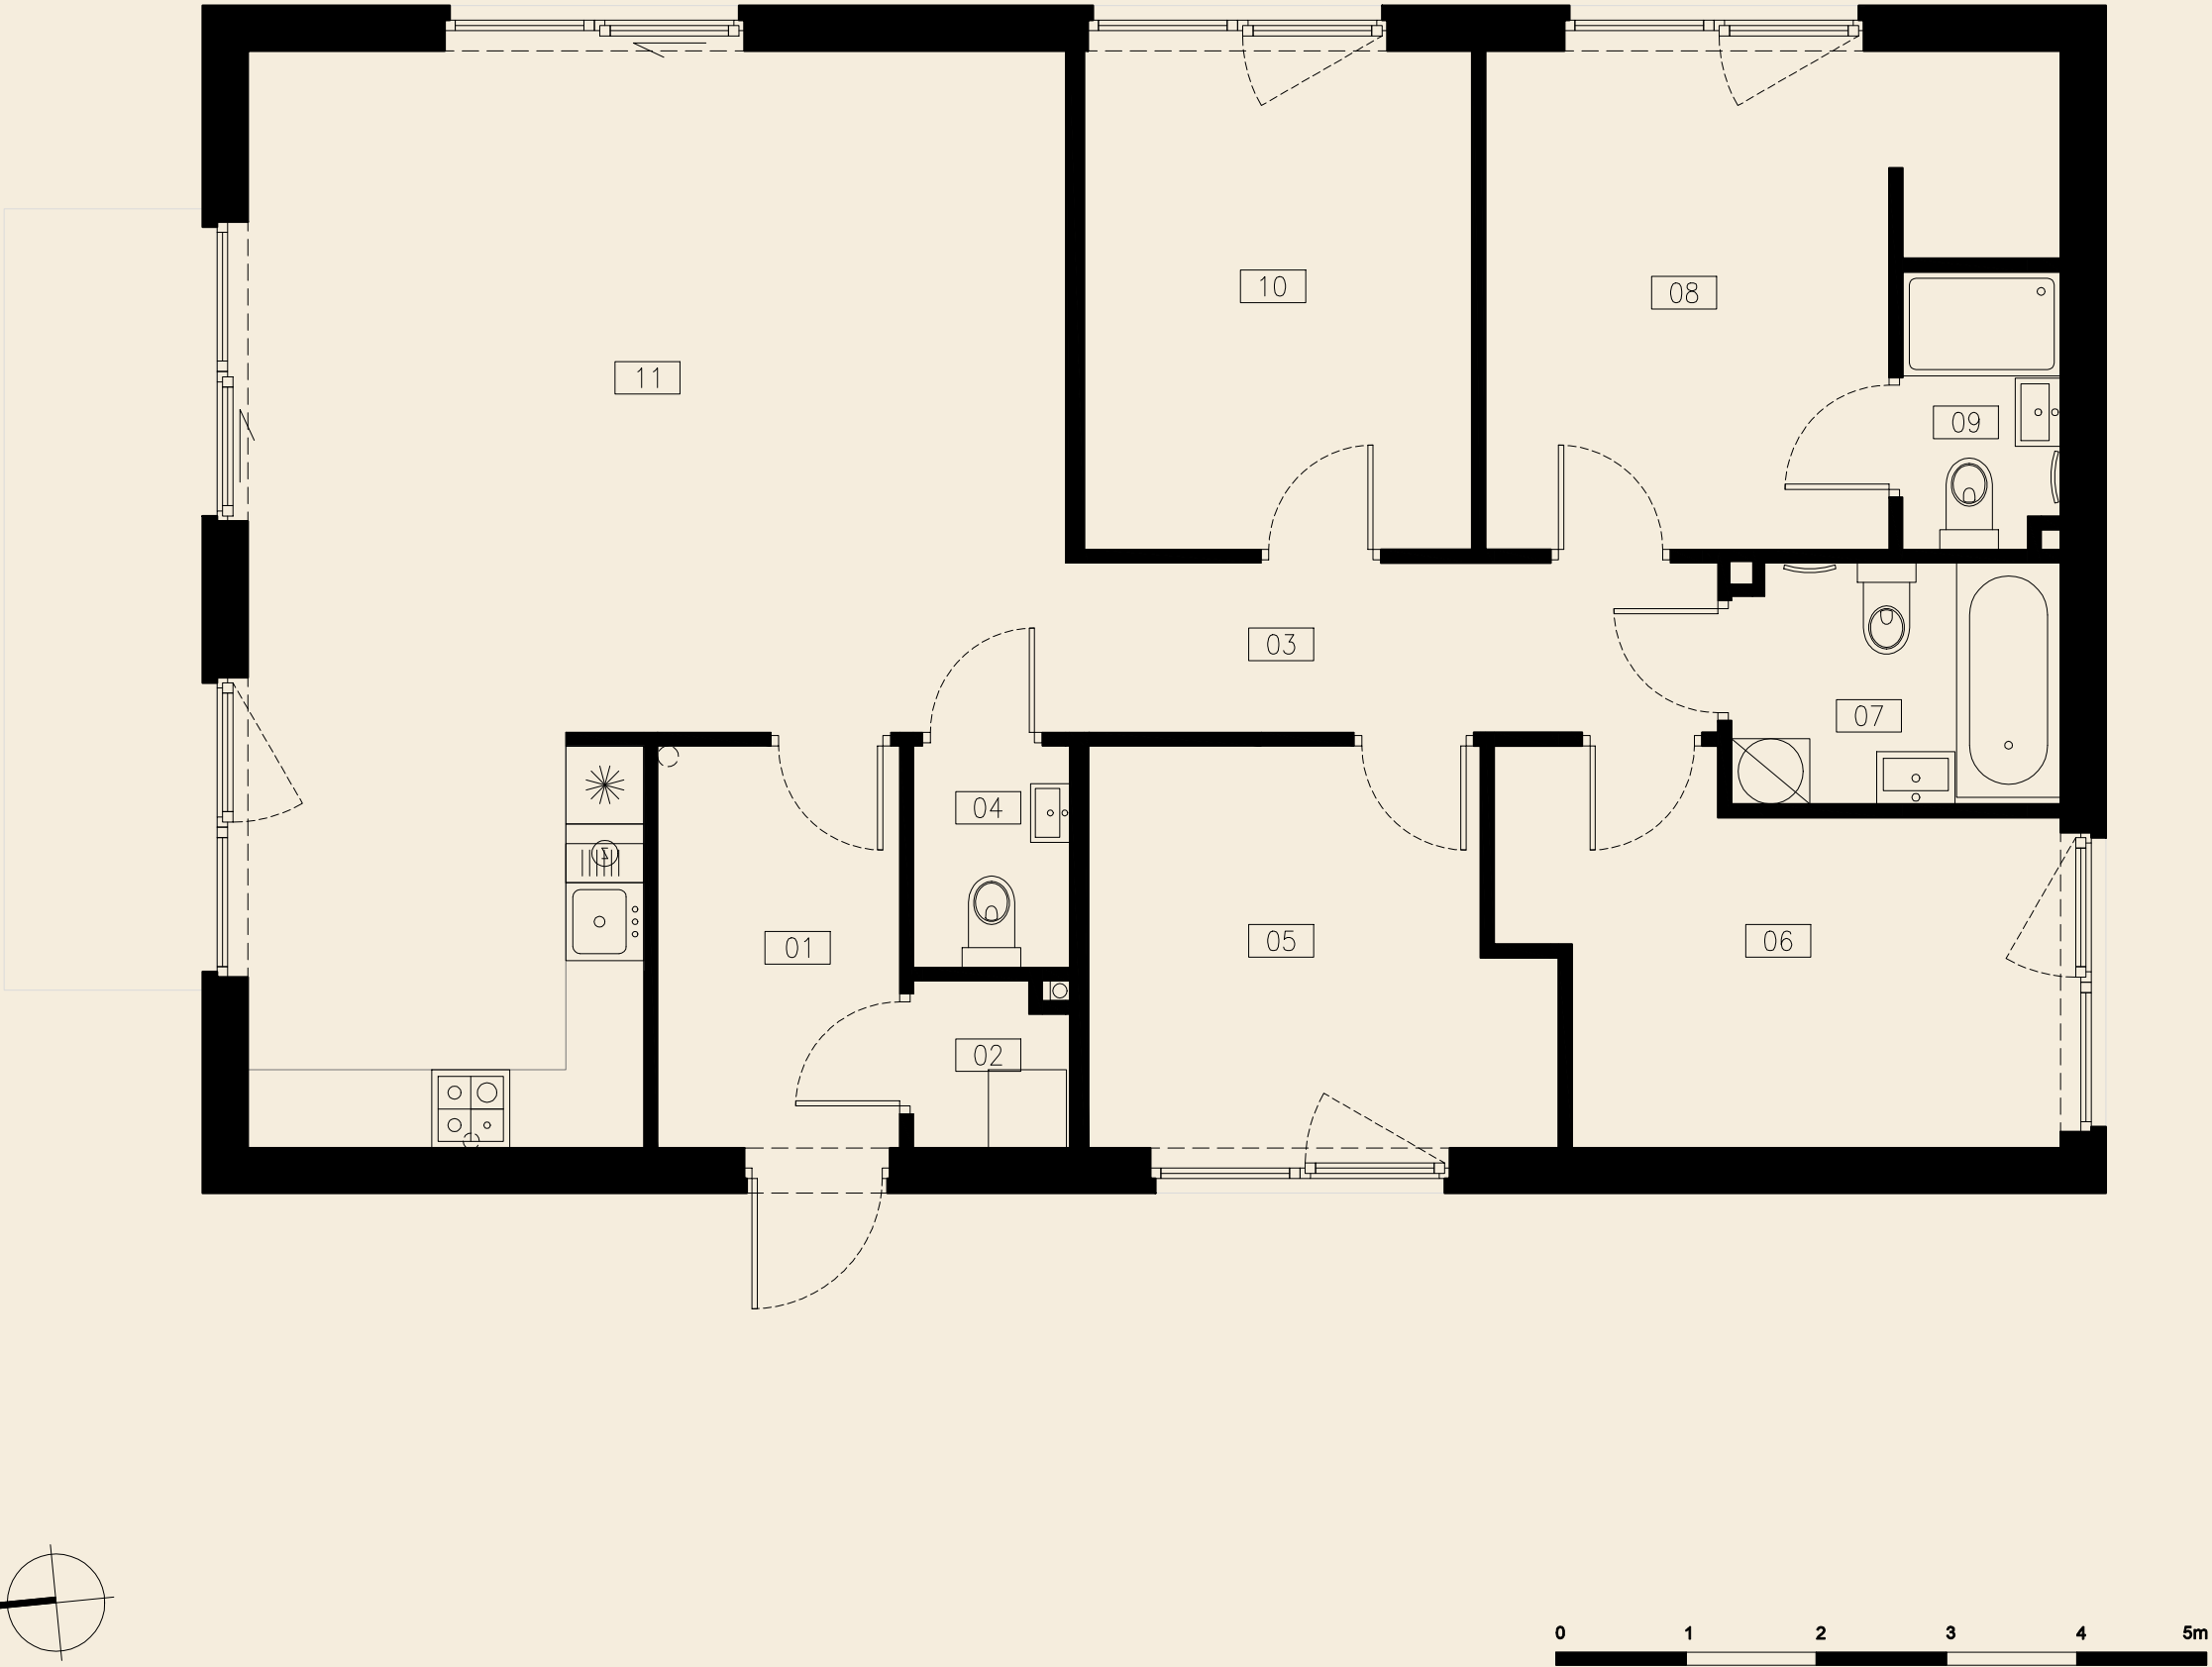

BUDYNEK 4

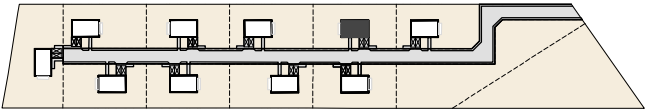

PIĘTRO POWIERZCHNIA UŻYTKOWA

111,90 m²

01. przedsionek	5,74
02. pomieszczenie gospodarcze	1,46
03. komunikacja	6,51
04. wc	2,04
05. pokój	10,17
06. pokój	11,05
07. łazienka	4,61
08. sypialnia	13,89
09. łazienka	2,52
10. pokój	11,39
11. salon z aneksem kuchennym	42,52

DZIAŁKA POWIERZCHNIA

1 008 m²

INWESTOR



GrochowskiTM
Construction

Grochowski Construction Sp. z o.o.
ul. Wynalazek 38 lok. LU 2
02-667 Warszawa
biuro@grochowski.construction

PROJEKTANT GENERALNY



WRÓBLEWSKI
ARCHITEKTURA

Wróblewski Architektura Sp. z o.o.
ul. Wołodajewskiego 48
02-724 Warszawa
info@wroblewskiarchitektura.pl

- UWAGI:
- Powierzchnie pomieszczeń podano z uwzględnieniem grubości tynków, zgodnie z normą PN-ISO 9836.
 - Niniejsza karta katalogowa została opracowana na podstawie projektu budowlanego. Nie stanowi ona wiernego odwzorowania lokalu na kondygnacji.
 - Powierzchnie oraz wymiary mogą ulec niewielkim zmianom w trakcie realizacji obiektu.