



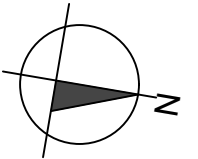


BUDYNEK E2

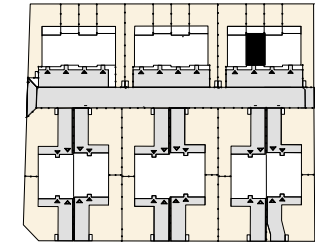

PIĘTRO POWIERZCHNIA UŻYTKOWA

PARTER 45,35 m²

E0.5 Przedsiónek	4,08
E0.6 Łazienka	3,48
E0.7 Kuchnia	6,20
E0.8 Salon	31,59

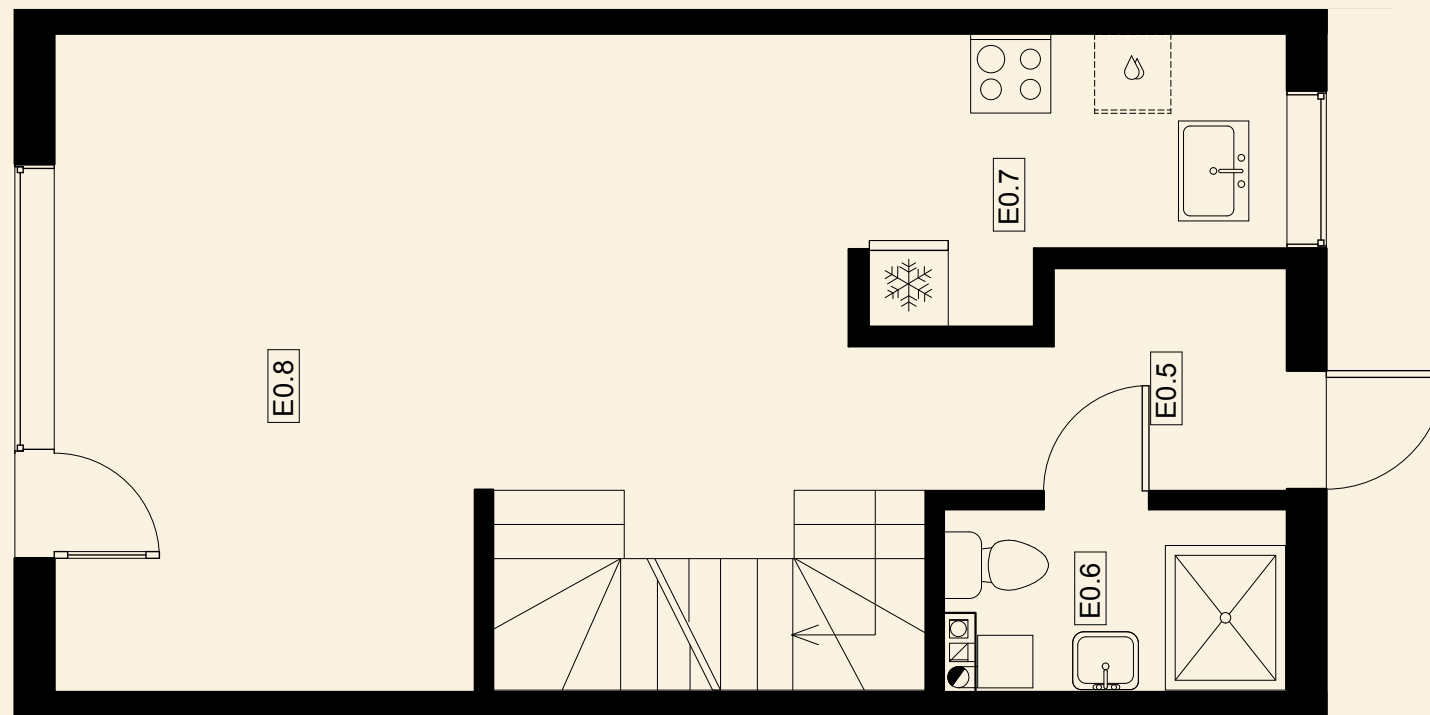

DZIAŁKA POWIERZCHNIA

E2 183,15 m²

INWESTOR



Grochowski Construction Sp. z o.o.
ul. Wynalazek 3B/2
02-677 Warszawa
biuro@grochowski.construction


PROJEKTANT GENERALNY



PUHP ALM IRENEUSZ KUŚMIERSKI
ul. Toruńska 4a
05-300 Mińsk Mazowiecki
alm@onet.eu



UWAGI:

1. Powierzchnie pomieszczeń podano z uwzględnieniem grubości tynków, zgodnie z normą PN-ISO 9836.
2. Niniejsza karta katalogowa została opracowana na podstawie projektu budowlanego. Nie stanowi ona wiernego odwzorowania lokalu na kondygnacji.
3. Powierzchnie oraz wymiary mogą ulec niewielkim zmianom w trakcie realizacji obiektu.

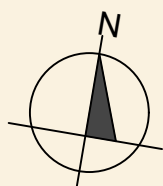




BUDYNEK E2

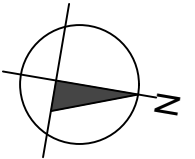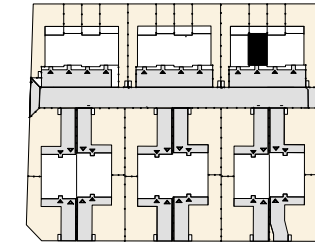

PIĘTRO POWIERZCHNIA UŻYTKOWA

PIĘTRO 39,19 m²

E0.15 Korytarz	3,96
E0.16 Sypialnia	8,14
E0.17 Sypialnia	9,80
E0.18 Łazienka	4,67
E0.19 Sypialnia	9,15
E0.20 Garderoba	3,47

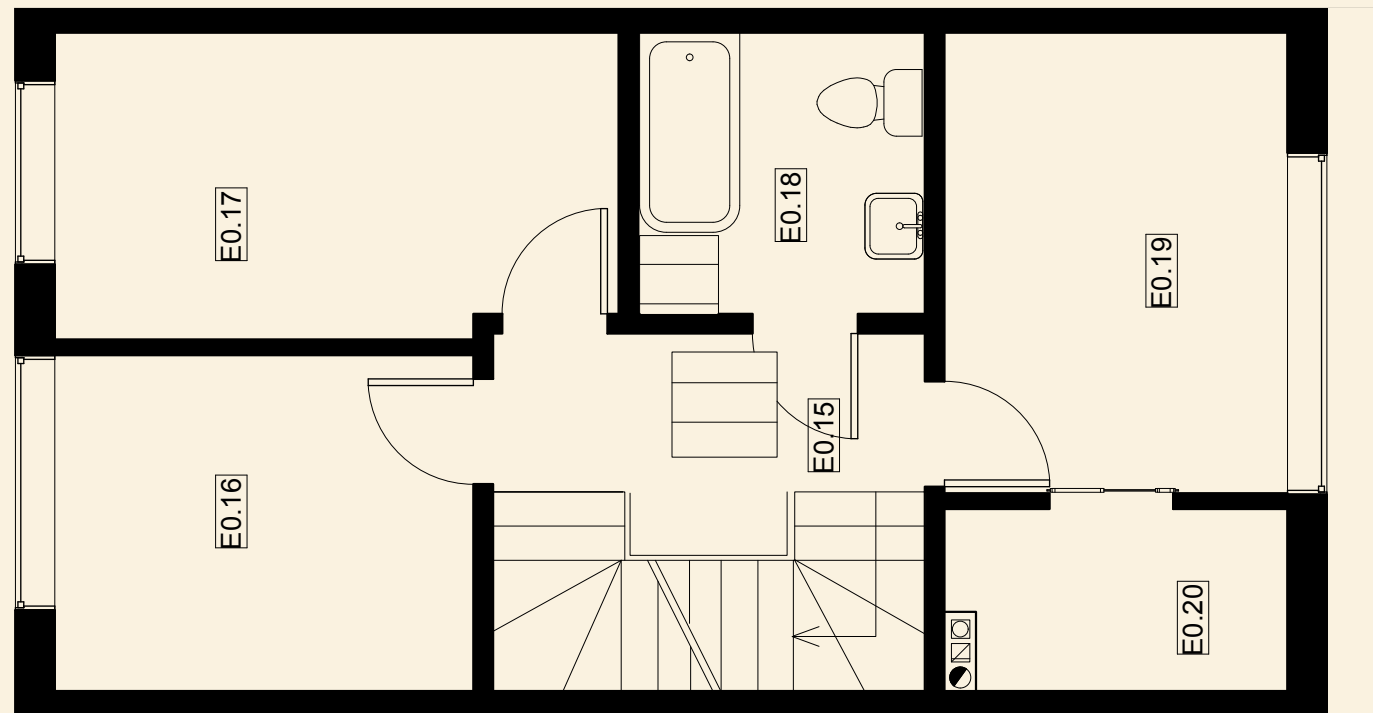

CAŁKOWITA POWIERZCHNIA UŻYTKOWA LOKALU

E2 84,54 m²

INWESTOR



Grochowski Construction Sp. z o.o.
ul. Wynalazek 3B/2
02-677 Warszawa
biuro@grochowski.construction

PROJEKTANT GENERALNY



PUHP ALM IRENEUSZ KUŚMIERSKI
ul. Toruńska 4a
05-300 Mińsk Mazowiecki
alm@onet.eu

UWAGI:

1. Powierzchnie pomieszczeń podano z uwzględnieniem grubości tynków, zgodnie z normą PN-ISO 9836.
2. Niniejsza karta katalogowa została opracowana na podstawie projektu budowlanego. Nie stanowi ona wiernego odwzorowania lokalu na kondygnacji.
3. Powierzchnie oraz wymiary mogą ulec niewielkim zmianom w trakcie realizacji obiektu.

