



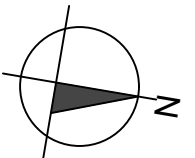

BUDYNEK F1

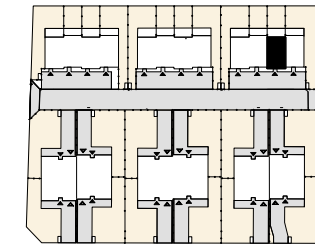



PIĘTRO

POWIERZCHNIA UŻYTKOWA

PARTER

48,17 m²

F0.1 Przedsiónek	4,64
F0.2 Łazienka	3,48
F0.3 Kuchnia	6,54
F0.4 Salon	33,51

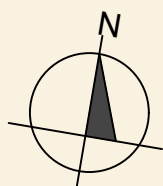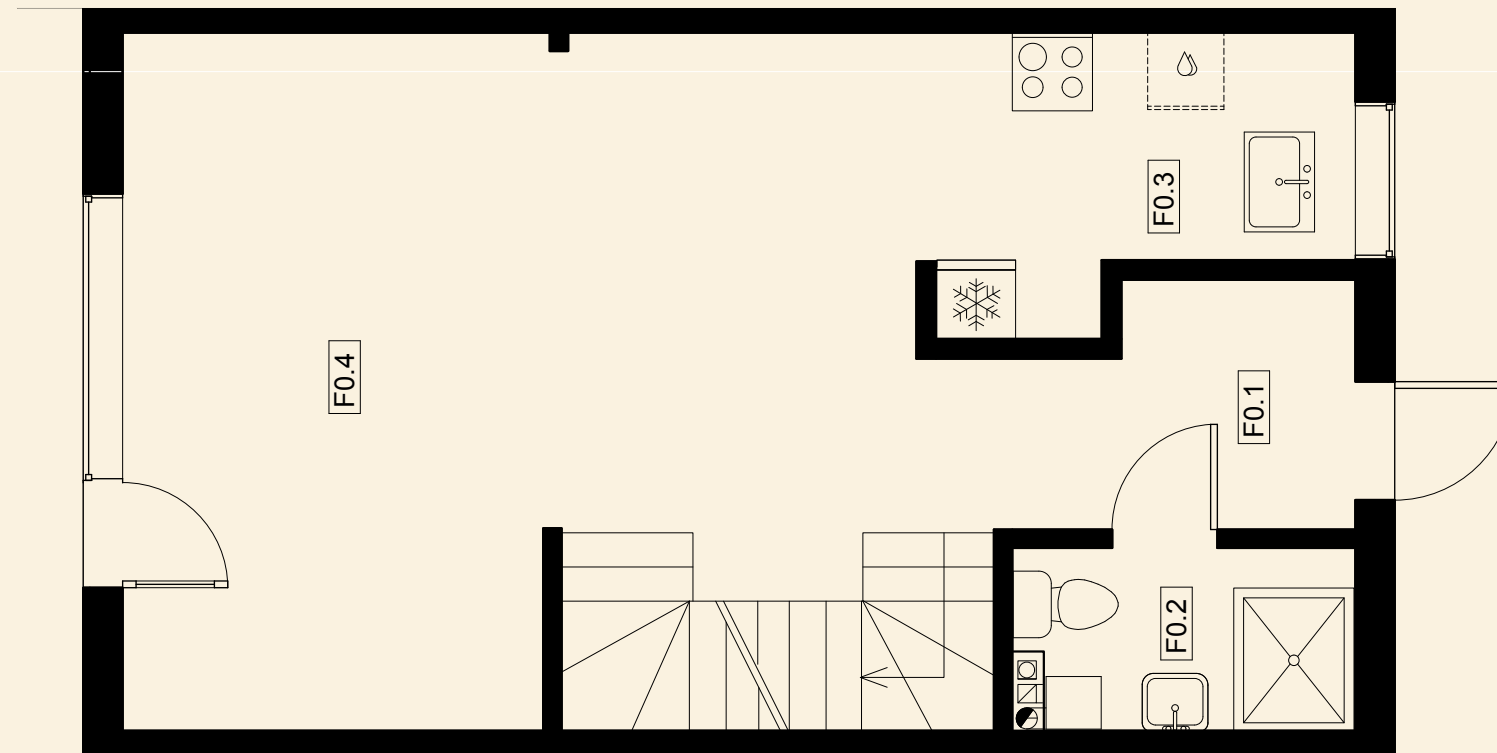

0 1 2 3 4 5m

DZIAŁKA

POWIERZCHNIA

F1

150,00 m²

INWESTOR



Grochowski Construction Sp. z o.o.
ul. Wynalazek 3B/2
02-677 Warszawa
biuro@grochowski.construction

PROJEKTANT GENERALNY





PUHP ALM IRENEUSZ KUŚMIERSKI
ul. Toruńska 4a
05-300 Mińsk Mazowiecki
alm@onet.eu

UWAGI:

1. Powierzchnie pomieszczeń podano z uwzględnieniem grubości tynków, zgodnie z normą PN-ISO 9836.
2. Niniejsza karta katalogowa została opracowana na podstawie projektu budowlanego. Nie stanowi ona wiernego odwzorowania lokalu na kondygnacji.
3. Powierzchnie oraz wymiary mogą ulec niewielkim zmianom w trakcie realizacji obiektu.



BUDYNEK F1

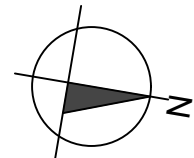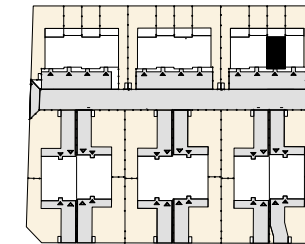


PIĘTRO

POWIERZCHNIA UŻYTKOWA

PIĘTRO 41,83 m²

F0.9 Korytarz	4,25
F0.10 Sypialnia	8,14
F0.11 Sypialnia	10,96
F0.12 Łazienka	5,08
F0.13 Sypialnia	9,75
F0.14 Garderoba	3,65

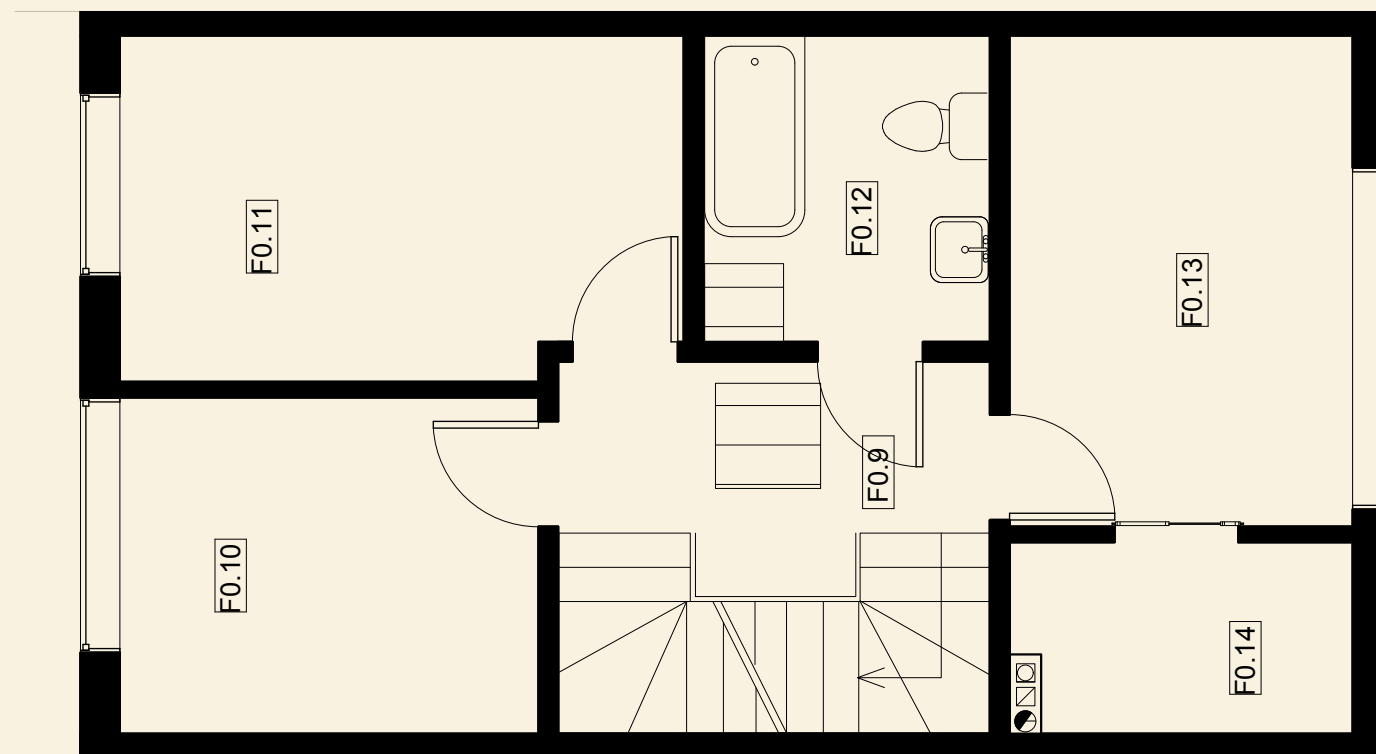

CAŁKOWITA POWIERZCHNIA UŻYTKOWA LOKALU

F1 90,00 m²

INWESTOR



Grochowski Construction Sp. z o.o.
ul. Wynalazek 3B/2
02-677 Warszawa
biuro@grochowski.construction

PROJEKTANT GENERALNY



PUHP ALM IRENEUSZ KUŚMIERSKI
ul. Toruńska 4a
05-300 Mińsk Mazowiecki
alm@onet.eu

UWAGI:

1. Powierzchnie pomieszczeń podano z uwzględnieniem grubości tynków, zgodnie z normą PN-ISO 9836.
2. Niniejsza karta katalogowa została opracowana na podstawie projektu budowlanego. Nie stanowi ona wiernego odwzorowania lokalu na kondygnacji.
3. Powierzchnie oraz wymiary mogą ulec niewielkim zmianom w trakcie realizacji obiektu.

