



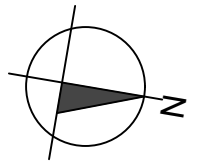

BUDYNEK G1

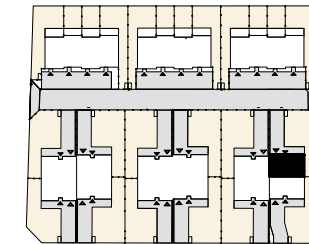



PIĘTRO

POWIERZCHNIA UŻYTKOWA

PARTER

63,23 m²

G0.1 Salon/Kuchnia	30,89
G0.2 Przedsiónek	9,13
G0.3 WC	2,34
G0.4 Garaż	20,87

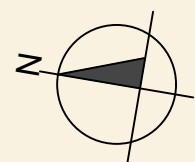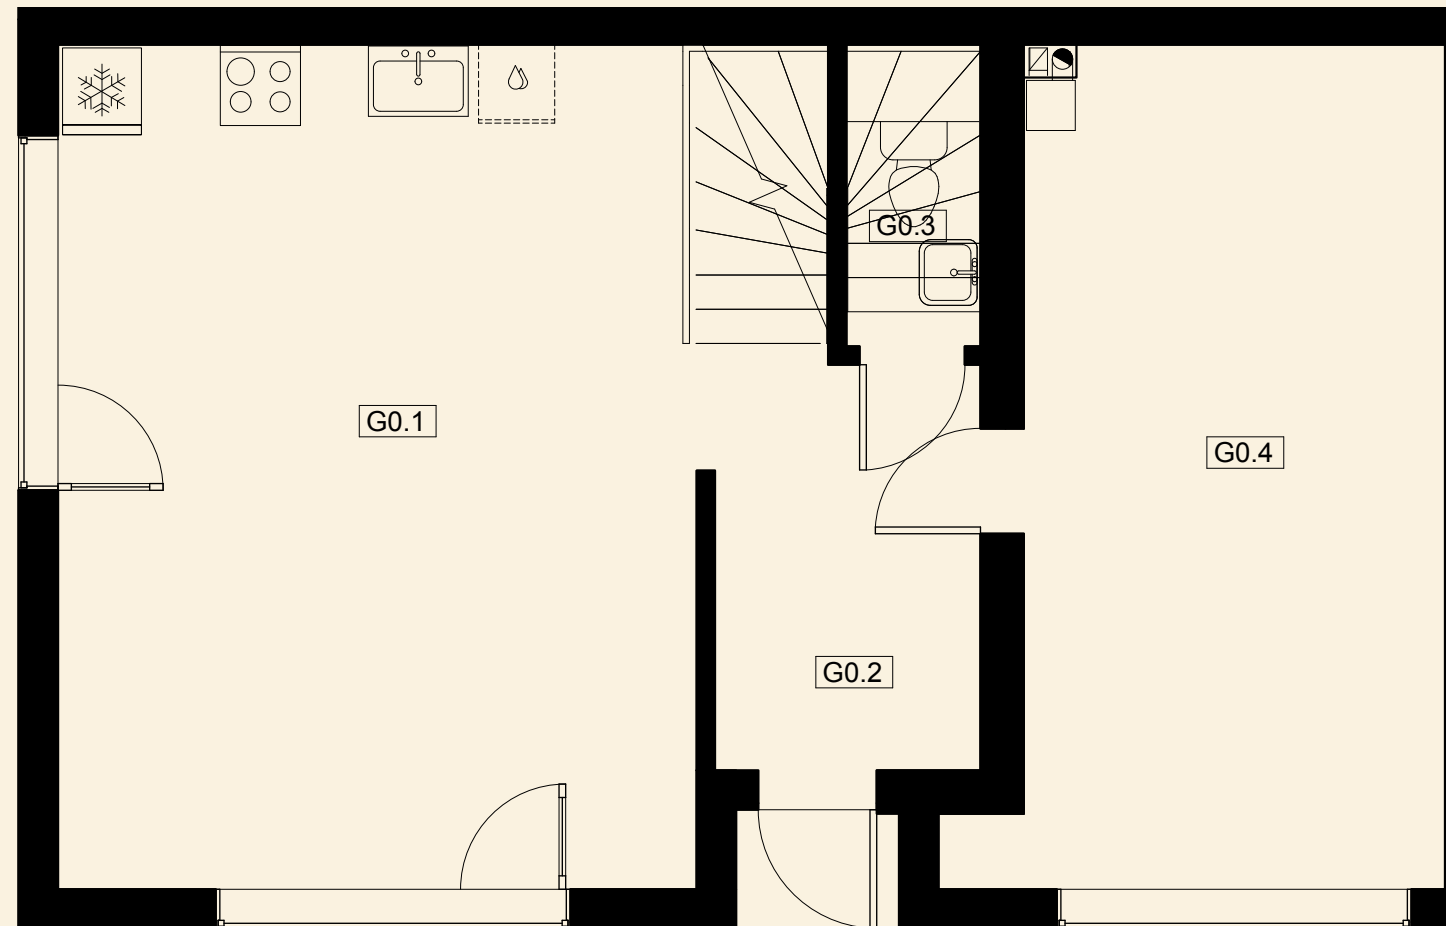

0 1 2 3 4 5m

DZIAŁKA

POWIERZCHNIA

G1

319,28 m²

INWESTOR



Grochowski Construction Sp. z o.o.
ul. Wynalazek 3B/2
02-677 Warszawa
biuro@grochowski.construction

PROJEKTANT GENERALNY





PUHP ALM IRENEUSZ KUŚMIERSKI
ul. Toruńska 4a
05-300 Mińsk Mazowiecki
alm@onet.eu

UWAGI:

1. Powierzchnie pomieszczeń podano z uwzględnieniem grubości tynków, zgodnie z normą PN-ISO 9836.
2. Niniejsza karta katalogowa została opracowana na podstawie projektu budowlanego. Nie stanowi ona wiernego odwzorowania lokalu na kondygnacji.
3. Powierzchnie oraz wymiary mogą ulec niewielkim zmianom w trakcie realizacji obiektu.



BUDYNEK G1

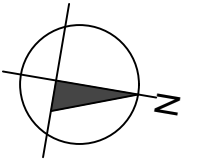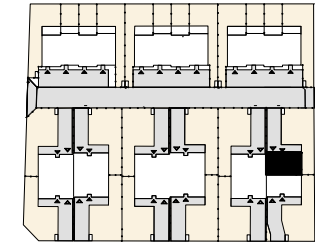

PIĘTRO POWIERZCHNIA UŻYTKOWA

PIĘTRO 63,78 m²

G0.9 Korytarz	10,22
G0.10 Pralnia	2,57
G0.11 Sypialnia	10,11
G0.12 Sypialnia	13,80
G0.13 Łazienka	5,92
G0.14 Sypialnia	15,50
G0.15 Garderoba	5,66

CAŁKOWITA POWIERZCHNIA UŻYTKOWA LOKALU

G1 126,99 m²

INWESTOR



Grochowski Construction Sp. z o.o.
ul. Wynalazek 3B/2
02-677 Warszawa
biuro@grochowski.construction

PROJEKTANT GENERALNY



PUHP ALM IRENEUSZ KUŚMIERSKI
ul. Toruńska 4a
05-300 Mińsk Mazowiecki
alm@onet.eu

UWAGI:

1. Powierzchnie pomieszczeń podano z uwzględnieniem grubości tynków, zgodnie z normą PN-ISO 9836.
2. Niniejsza karta katalogowa została opracowana na podstawie projektu budowlanego. Nie stanowi ona wiernego odwzorowania lokalu na kondygnacji.
3. Powierzchnie oraz wymiary mogą ulec niewielkim zmianom w trakcie realizacji obiektu.

