
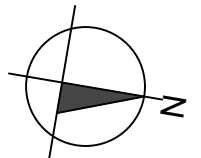


BUDYNEK G2

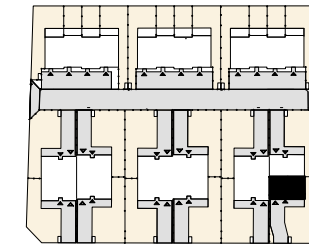

PIĘTRO

POWIERZCHNIA UŻYTKOWA

PARTER

63,21 m²

G0.5 Salon/Kuchnia	30,88
G0.6 Przedsiónek	9,13
G0.7 WC	2,34
G0.8 Garaż	20,86

DZIAŁKA

POWIERZCHNIA

G2

319,92 m²

INWESTOR



Grochowski Construction Sp. z o.o.
ul. Wynalazek 3B/2
02-677 Warszawa
biuro@grochowski.construction

PROJEKTANT GENERALNY





PUHP ALM IRENEUSZ KUŚMIERSKI
ul. Toruńska 4a
05-300 Mińsk Mazowiecki
alm@onet.eu

UWAGI:

1. Powierzchnie pomieszczeń podano z uwzględnieniem grubości tynków, zgodnie z normą PN-ISO 9836.
2. Niniejsza karta katalogowa została opracowana na podstawie projektu budowlanego. Nie stanowi ona wiernego odwzorowania lokalu na kondygnacji.
3. Powierzchnie oraz wymiary mogą ulec niewielkim zmianom w trakcie realizacji obiektu.



BUDYNEK G2

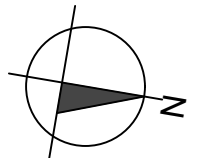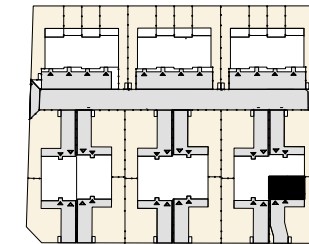


PIĘTRO

POWIERZCHNIA UŻYTKOWA

PIĘTRO 63,78 m²

G0.16 Korytarz	10,22
G0.17 Pralnia	2,57
G0.18 Sypialnia	10,11
G0.19 Sypialnia	13,80
G0.20 Łazienka	5,92
G0.21 Sypialnia	15,50
G0.22 Garderoba	5,66

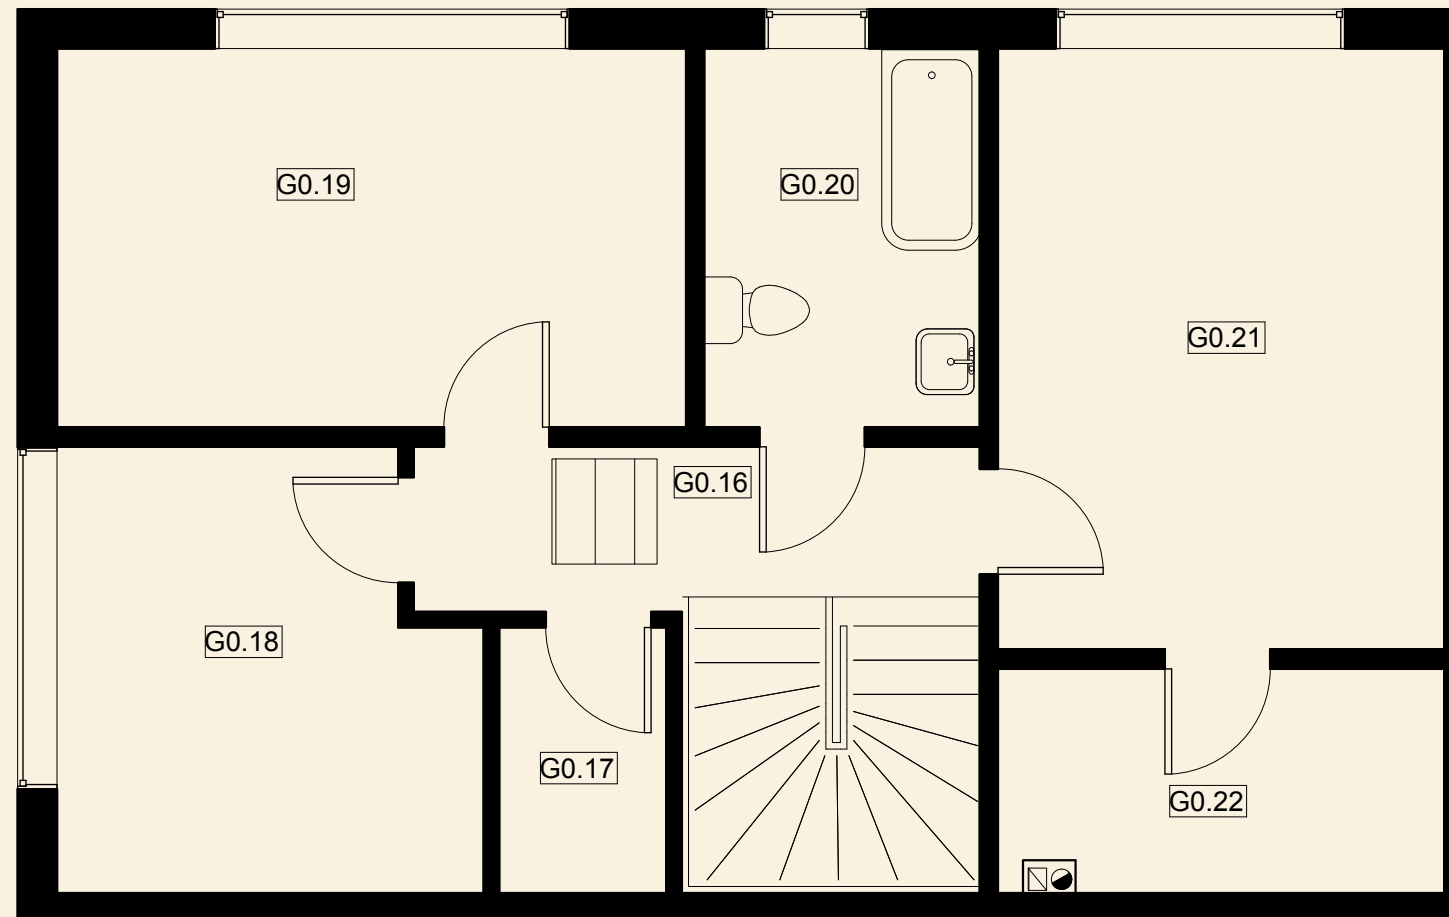

CAŁKOWITA POWIERZCHNIA UŻYTKOWA LOKALU

G2 126,99 m²

INWESTOR



Grochowski Construction Sp. z o.o.
ul. Wynalazek 3B/2
02-677 Warszawa
biuro@grochowski.construction

PROJEKTANT GENERALNY



PUHP ALM IRENEUSZ KUŚMIERSKI
ul. Toruńska 4a
05-300 Mińsk Mazowiecki
alm@onet.eu

UWAGI:

1. Powierzchnie pomieszczeń podano z uwzględnieniem grubości tynków, zgodnie z normą PN-ISO 9836.
2. Niniejsza karta katalogowa została opracowana na podstawie projektu budowlanego. Nie stanowi ona wiernego odwzorowania lokalu na kondygnacji.
3. Powierzchnie oraz wymiary mogą ulec niewielkim zmianom w trakcie realizacji obiektu.

