



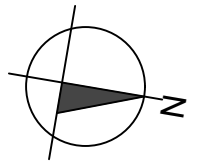

## BUDYNEK H1

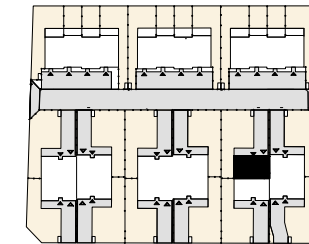


PIĘTRO

POWIERZCHNIA UŻYTKOWA

### PARTER

62,98 m<sup>2</sup>

H0.1 Salon/Kuchnia	30,85
H0.2 Przedsiónek	9,13
H0.3 WC	2,34
H0.4 Garaż	20,66

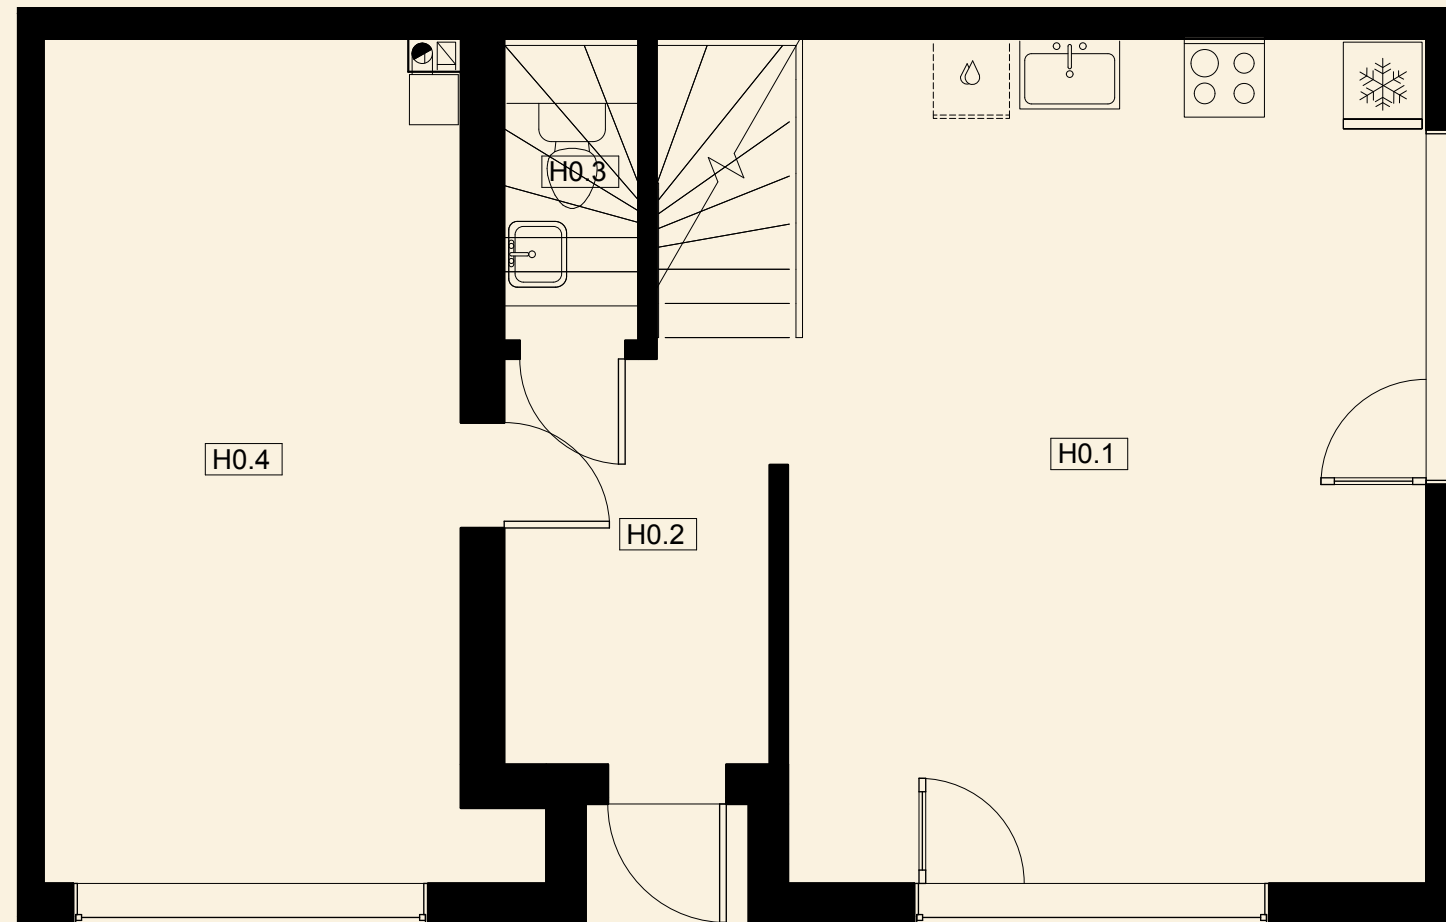

DZIAŁKA

POWIERZCHNIA

### H1

327,06 m<sup>2</sup>

INWESTOR



Grochowski Construction Sp. z o.o.  
ul. Wynalazek 3B/2  
02-677 Warszawa  
biuro@grochowski.construction



PROJEKTANT GENERALNY



PUHP ALM IRENEUSZ KUŚMIERSKI  
ul. Toruńska 4a  
05-300 Mińsk Mazowiecki  
alm@onet.eu



UWAGI:

1. Powierzchnie pomieszczeń podano z uwzględnieniem grubości tynków, zgodnie z normą PN-ISO 9836.
2. Niniejsza karta katalogowa została opracowana na podstawie projektu budowlanego. Nie stanowi ona wiernego odwzorowania lokalu na kondygnacji.
3. Powierzchnie oraz wymiary mogą ulec niewielkim zmianom w trakcie realizacji obiektu.

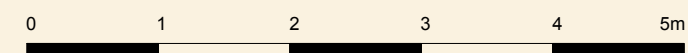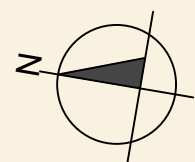



## BUDYNEK H1

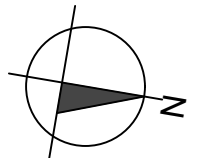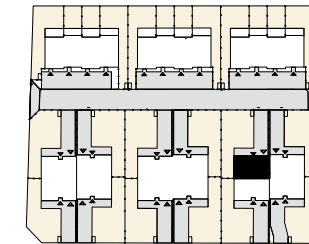


PIĘTRO

POWIERZCHNIA UŻYTKOWA

**PIĘTRO 63,70 m<sup>2</sup>**

H0.9 Korytarz	10,22
H0.10 Sypialnia	10,11
H0.11 Pralnia	2,57
H0.12 Garderoba	5,64
H0.13 Sypialnia	15,45
H0.14 Łazienka	5,92
H0.15 Sypialnia	13,79

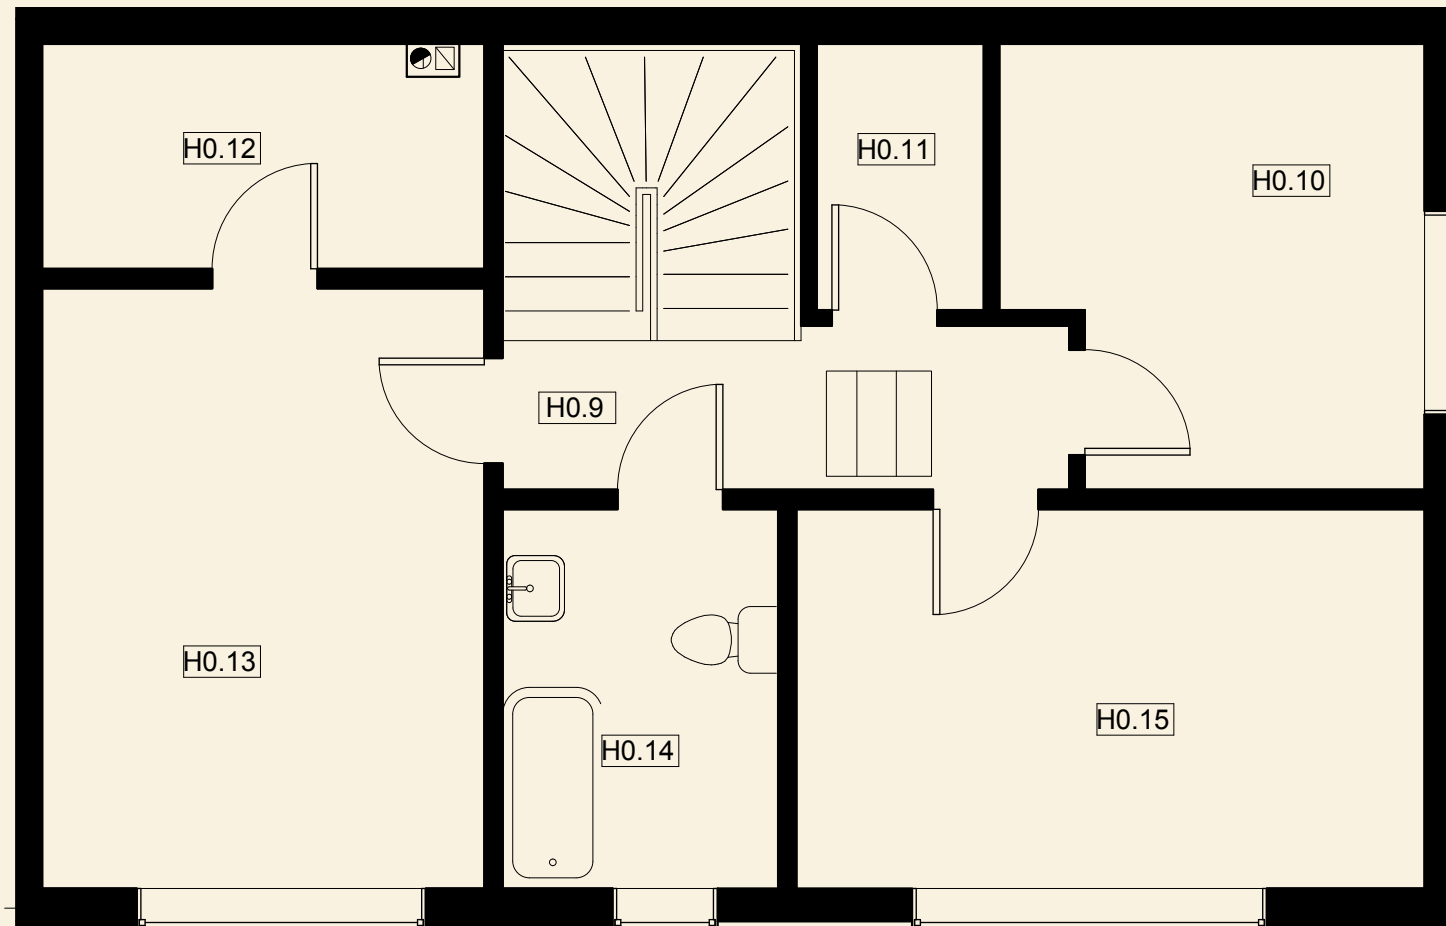

CAŁKOWITA POWIERZCHNIA UŻYTKOWA LOKALU

**H1 126,68 m<sup>2</sup>**

INWESTOR



Grochowski Construction Sp. z o.o.  
ul. Wynalazek 3B/2  
02-677 Warszawa  
biuro@grochowski.construction

PROJEKTANT GENERALNY



PUHP ALM IRENEUSZ KUŚMIERSKI  
ul. Toruńska 4a  
05-300 Mińsk Mazowiecki  
alm@onet.eu

UWAGI:

1. Powierzchnie pomieszczeń podano z uwzględnieniem grubości tynków, zgodnie z normą PN-ISO 9836.
2. Niniejsza karta katalogowa została opracowana na podstawie projektu budowlanego. Nie stanowi ona wiernego odwzorowania lokalu na kondygnacji.
3. Powierzchnie oraz wymiary mogą ulec niewielkim zmianom w trakcie realizacji obiektu.

