



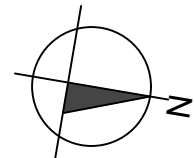

BUDYNEK H2

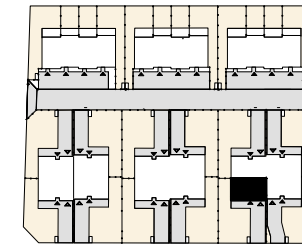


PIĘTRO

POWIERZCHNIA UŻYTKOWA

PARTER

62,98 m²

H0.5 Salon/Kuchnia	30,85
H0.6 Przedsiónek	9,13
H0.7 WC	2,34
H0.8 Garaż	20,66

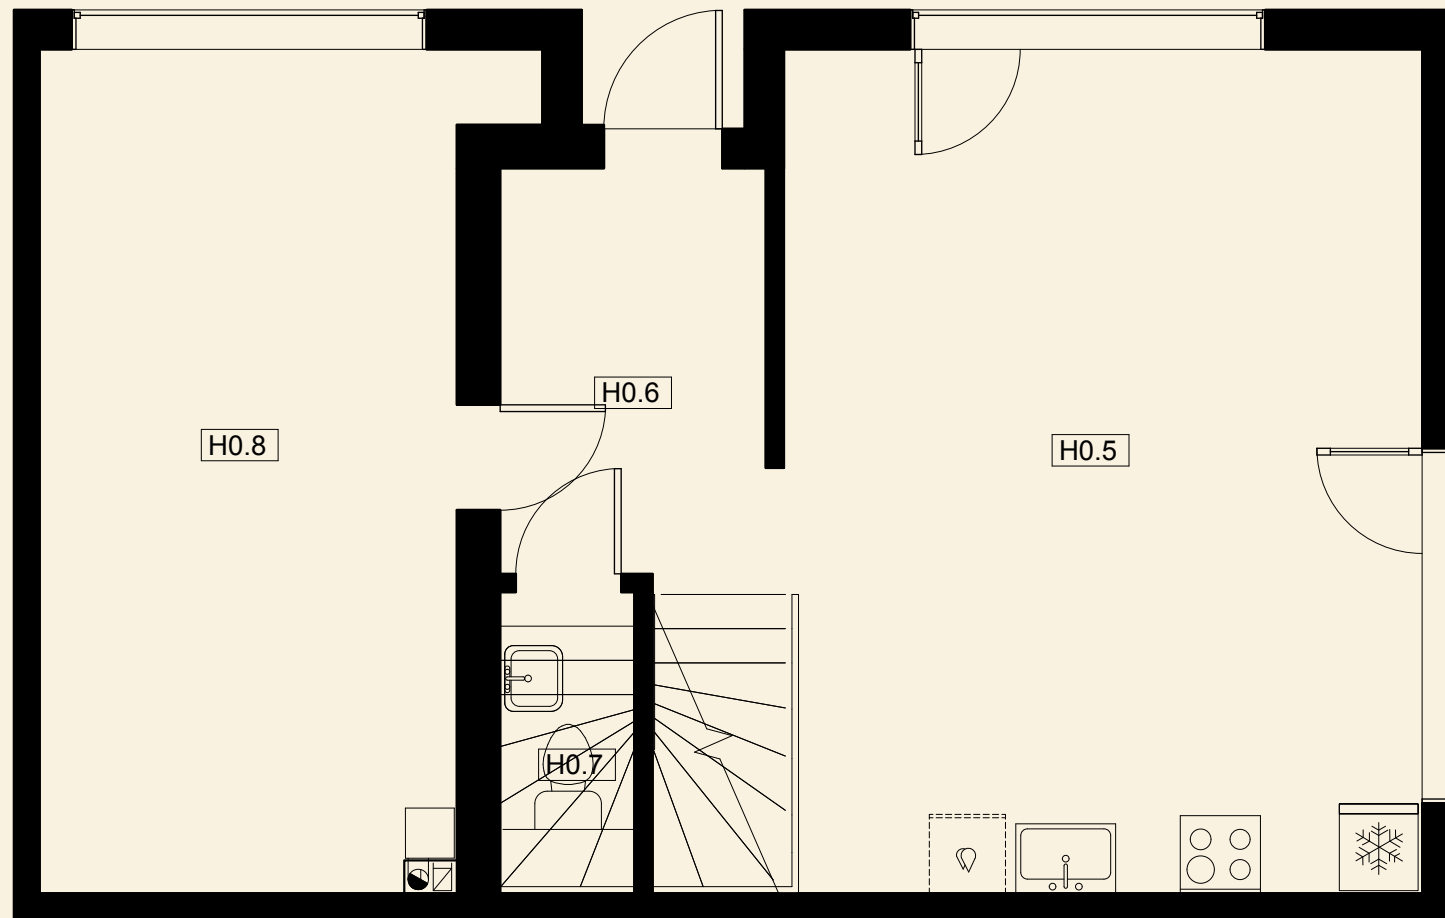

DZIAŁKA

POWIERZCHNIA

H2

311,62 m²

INWESTOR



Grochowski Construction Sp. z o.o.
ul. Wynalazek 3B/2
02-677 Warszawa
biuro@grochowski.construction



PROJEKTANT GENERALNY



PUHP ALM IRENEUSZ KUŚMIERSKI
ul. Toruńska 4a
05-300 Mińsk Mazowiecki
alm@onet.eu



UWAGI:

1. Powierzchnie pomieszczeń podano z uwzględnieniem grubości tynków, zgodnie z normą PN-ISO 9836.
2. Niniejsza karta katalogowa została opracowana na podstawie projektu budowlanego. Nie stanowi ona wiernego odwzorowania lokalu na kondygnacji.
3. Powierzchnie oraz wymiary mogą ulec niewielkim zmianom w trakcie realizacji obiektu.

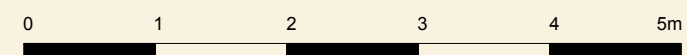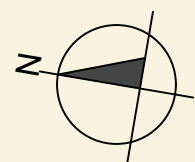




BUDYNEK H2

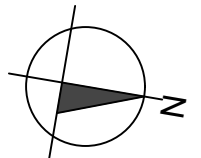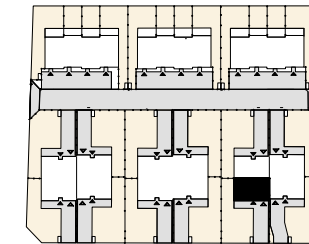

PIĘTRO POWIERZCHNIA UŻYTKOWA

PIĘTRO 63,70 m²

H0.16 Korytarz	10,22
H0.17 Pralnia	2,57
H0.18 Sypialnia	10,11
H0.19 Sypialnia	13,79
H0.20 Łazienka	5,92
H0.21 Sypialnia	15,45
H0.22 Garderoba	5,64

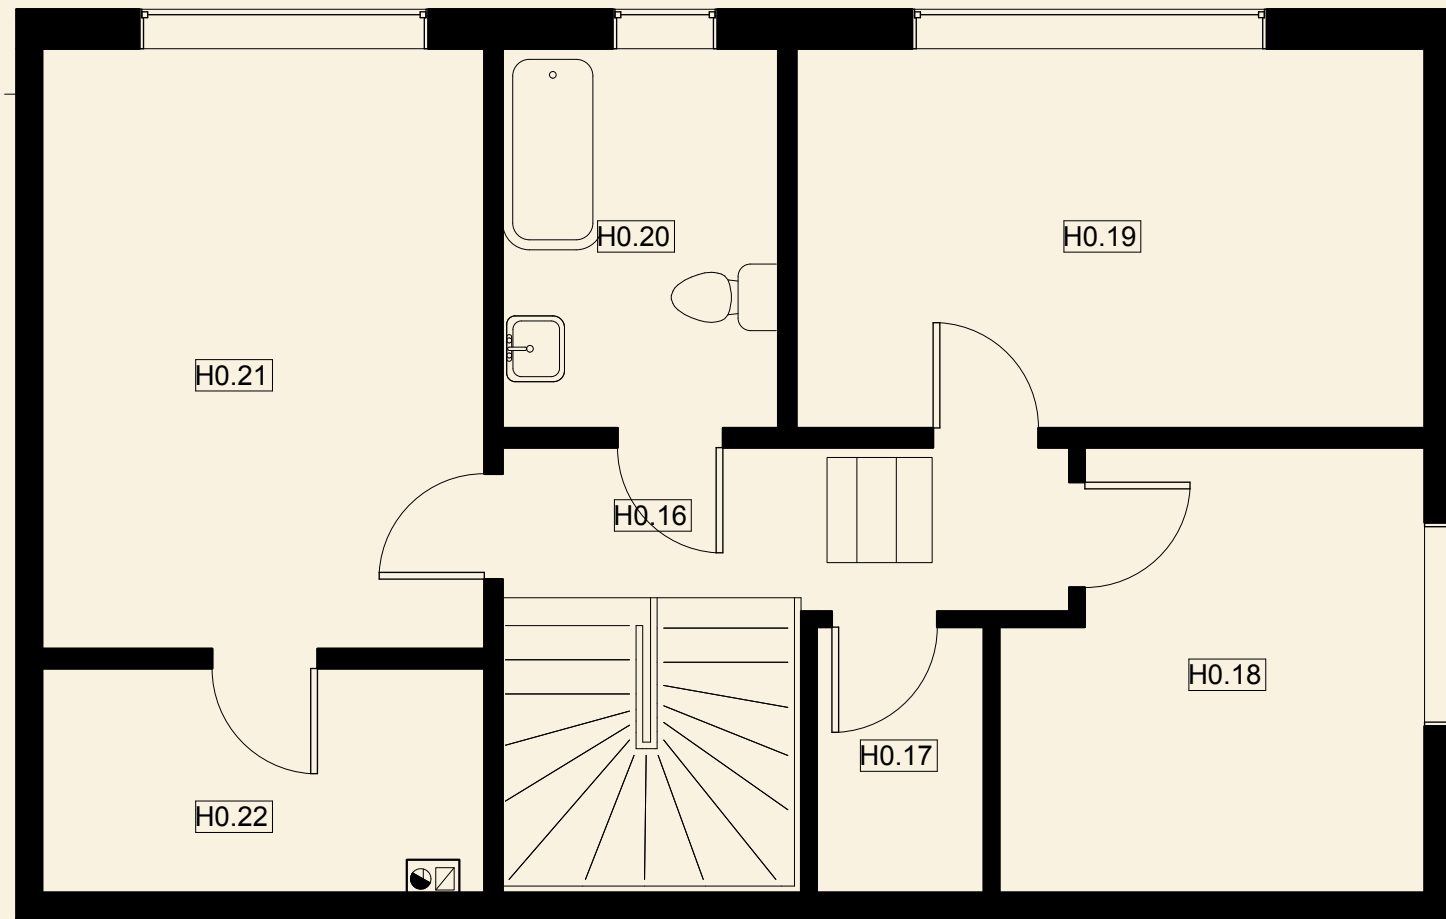

CAŁKOWITA POWIERZCHNIA UŻYTKOWA LOKALU

H2 126,68 m²

INWESTOR



Grochowski Construction Sp. z o.o.
ul. Wynalazek 3B/2
02-677 Warszawa
biuro@grochowski.construction

PROJEKTANT GENERALNY



PUHP ALM IRENEUSZ KUŚMIERSKI
ul. Toruńska 4a
05-300 Mińsk Mazowiecki
alm@onet.eu

UWAGI:

1. Powierzchnie pomieszczeń podano z uwzględnieniem grubości tynków, zgodnie z normą PN-ISO 9836.
2. Niniejsza karta katalogowa została opracowana na podstawie projektu budowlanego. Nie stanowi ona wiernego odwzorowania lokalu na kondygnacji.
3. Powierzchnie oraz wymiary mogą ulec niewielkim zmianom w trakcie realizacji obiektu.

