

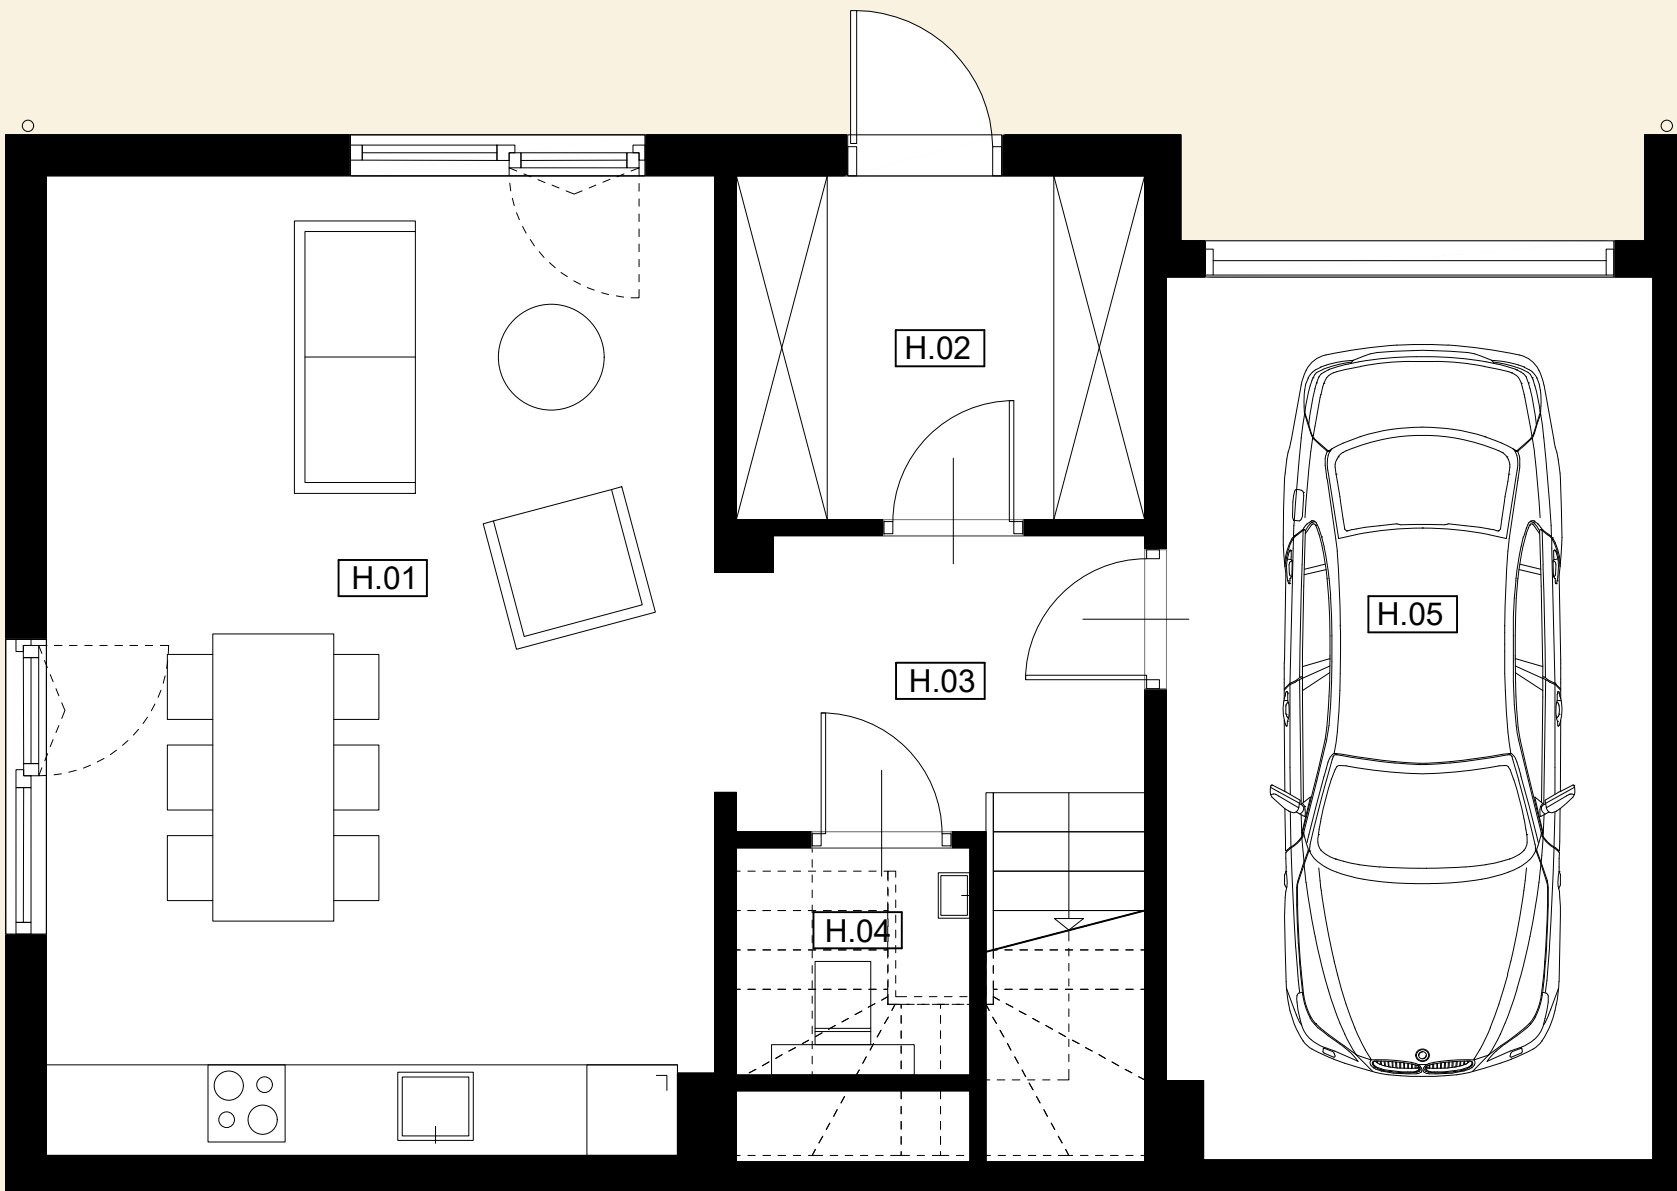


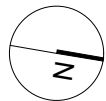

BUDYNEK H1

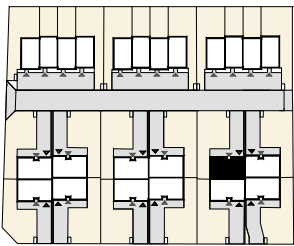

KONDYGNACJA

POWIERZCHNIA UŻYTKOWA

PARTER	63,36 m²
H.01 Salon/Kuchnia	28,72
H.02 Przedsiónek	6,14
H.03 Komunikacja	7,52
H.04 WC	2,32
H.05 Garaż	18,66

POWIERZCHNIA DZIAŁKI

326,85 m²

INWESTOR



Grochowski Construction Sp. z o.o.
ul. Wyzwolenia 3B/2
02-677 Warszawa
biuro@grochowski.construction



PROJEKTANT GENERALNY





PUHP ALM IRENEUSZ KUŚMIERSKI
ul. Toruńska 4a
05-300 Mińsk Mazowiecki
aim@onet.eu

UWAGI:

Karta katalogowa została opracowana na podstawie Projektu Wykonawczego. Inwestor zastrzega sobie prawo do wprowadzenia zmian funkcjonalnych i technicznych. Powierzchnia użytkowa lokalu liczona wg. normy PN-ISO 9836:2022-07. Wymiary pomieszczeń podane są w stanie surowym. Powierzchnia pod ściankami działowymi nie jest wliczana do powierzchni użytkowej. Umeblowanie nie stanowi wyposażenia nabywanego lokalu. Pomiary pod zakup mebli i wyposażenia należy wykonać z natury. Plan ma charakter informacyjny i nie stanowi oferty handlowej w rozumieniu art. 66 §1 Kodeksu Cywilnego.

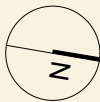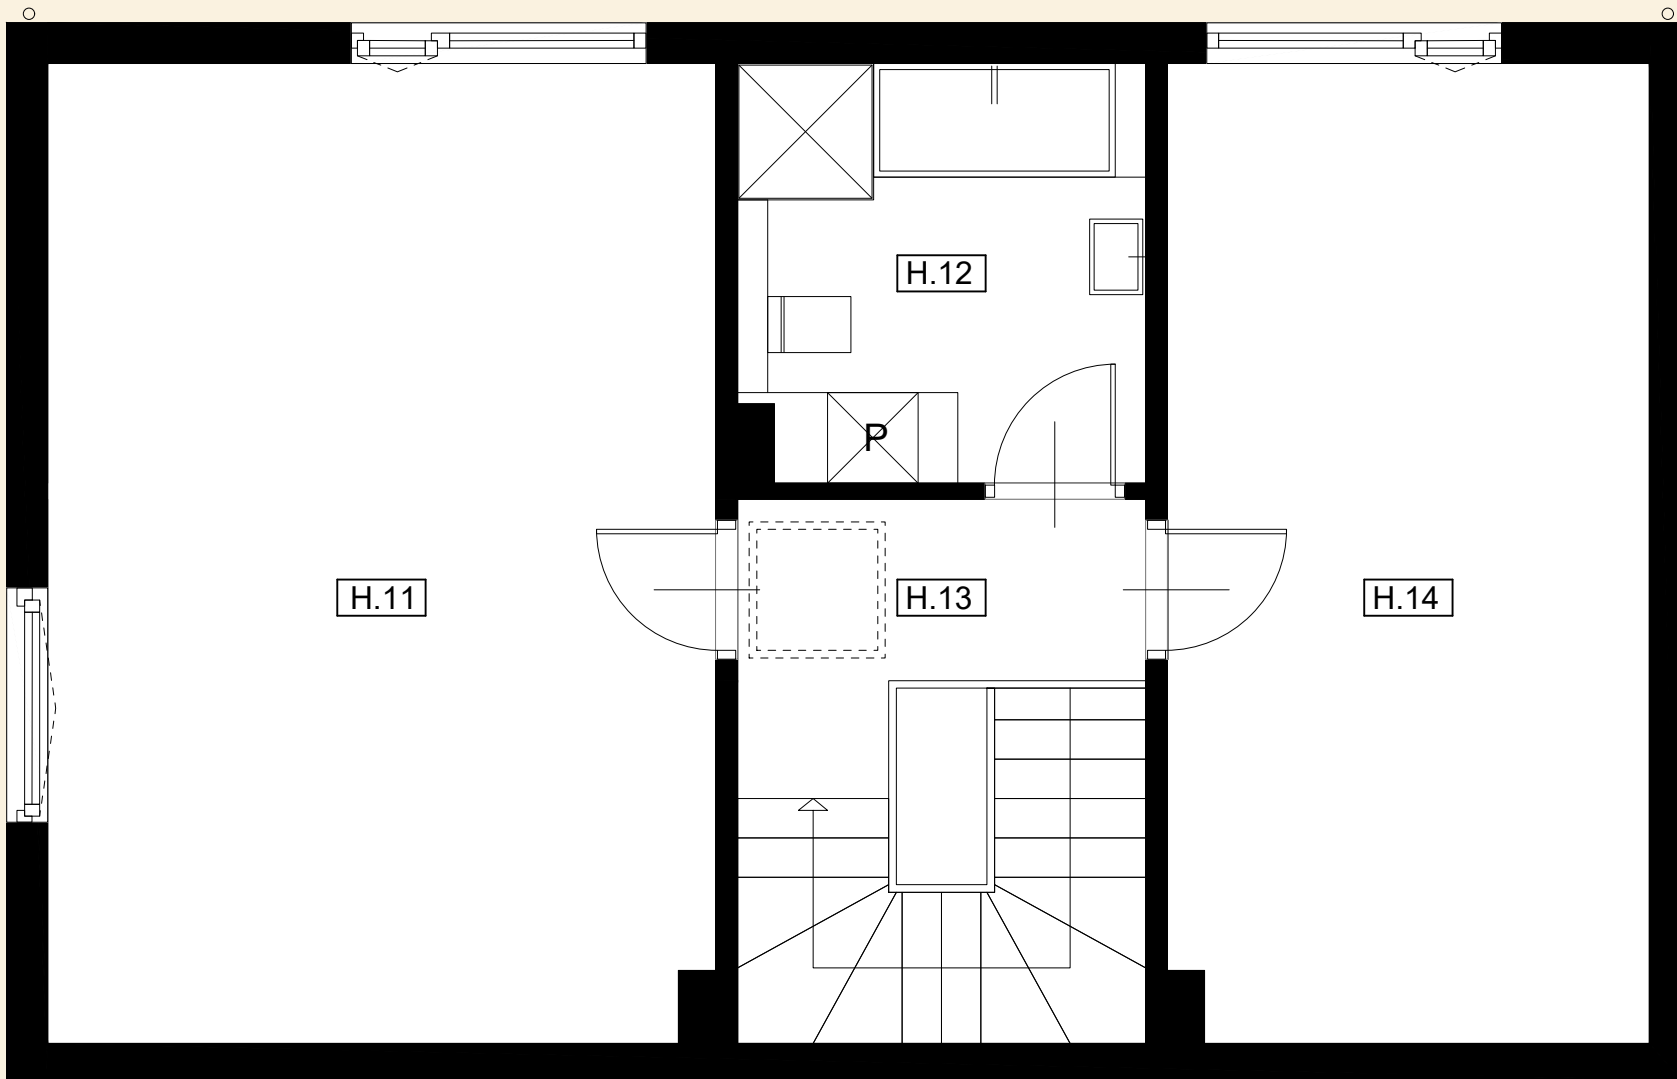

BUDYNEK H1

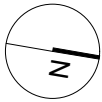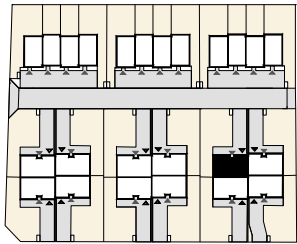

KONDYGNACJA POWIERZCHNIA UŻYTKOWA

PIĘTRO	60,44 m ²
H0.11 Pokój	28,52
H0.12 Łazienka	7,36
H0.13 Komunikacja	4,02
H0.14 Pokój	20,54

CAŁKOWITA POWIERZCHNIA UŻYTKOWA LOKALU

123,80 m²

INWESTOR



Grochowski Construction Sp. z o.o.
ul. Wynalazek 3B/2
02-677 Warszawa
biuro@grochowski.construction

PROJEKTANT GENERALNY



PUHP ALM IRENEUSZ KUŚMIERSKI
ul. Toruńska 4a
05-300 Mińsk Mazowiecki
aim@onet.eu

UWAGI:

Karta katalogowa została opracowana na podstawie Projektu Wykonawczego. Inwestor zastrzega sobie prawo do wprowadzenia zmian funkcjonalnych i technicznych. Powierzchnia użytkowa lokalu liczona wg. normy PN-ISO 9836:2022-07. Wymiary pomieszczeń podane są w stanie surowym. Powierzchnia pod ściankami działowymi nie jest wliczana do powierzchni użytkowej. Umeblowanie nie stanowi wyposażenia nabywanego lokalu. Pomiary pod zakup mebli i wyposażenia należy wykonać z natury. Plan ma charakter informacyjny i nie stanowi oferty handlowej w rozumieniu art. 66 §1 Kodeksu Cywilnego.