


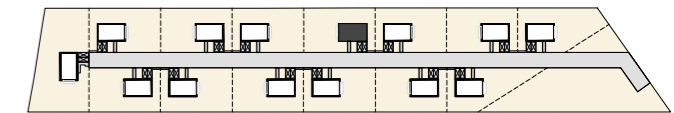

BUDYNEK 4



PIĘTRO POWIERZCHNIA UŻYTKOWA

111,90 m²

01. przedsionek	5,74
02. pomieszczenie gospodarcze	1,46
03. komunikacja	6,51
04. wc	2,04
05. pokój	10,17
06. pokój	11,05
07. łazienka	4,61
08. sypialnia	13,89
09. łazienka	2,52
10. pokój	11,39
11. salon z aneksem kuchennym	42,52

DZIAŁKA POWIERZCHNIA

1 014 m²

INWESTOR



Grochowski Construction Sp. z o.o.
ul. Wynalazek 3B lok. LU 2
02-667 Warszawa
biuro@grochowski.construction


PROJEKTANT GENERALNY



Wróblewski Architektura Sp. z o.o.
ul. Wołodajowskiego 48
02-724 Warszawa
info@wroblewskiarchitektura.pl

UWAGI:

1. Powierzchnie pomieszczeń podano z uwzględnieniem grubości tynków, zgodnie z normą PN-ISO 9836.
2. Niniejsza karta katalogowa została opracowana na podstawie projektu budowlanego. Nie stanowi ona wiernego odwzorowania lokalu na kondygnacji.
3. Powierzchnie oraz wymiary mogą ulec niewielkim zmianom w trakcie realizacji obiektu.

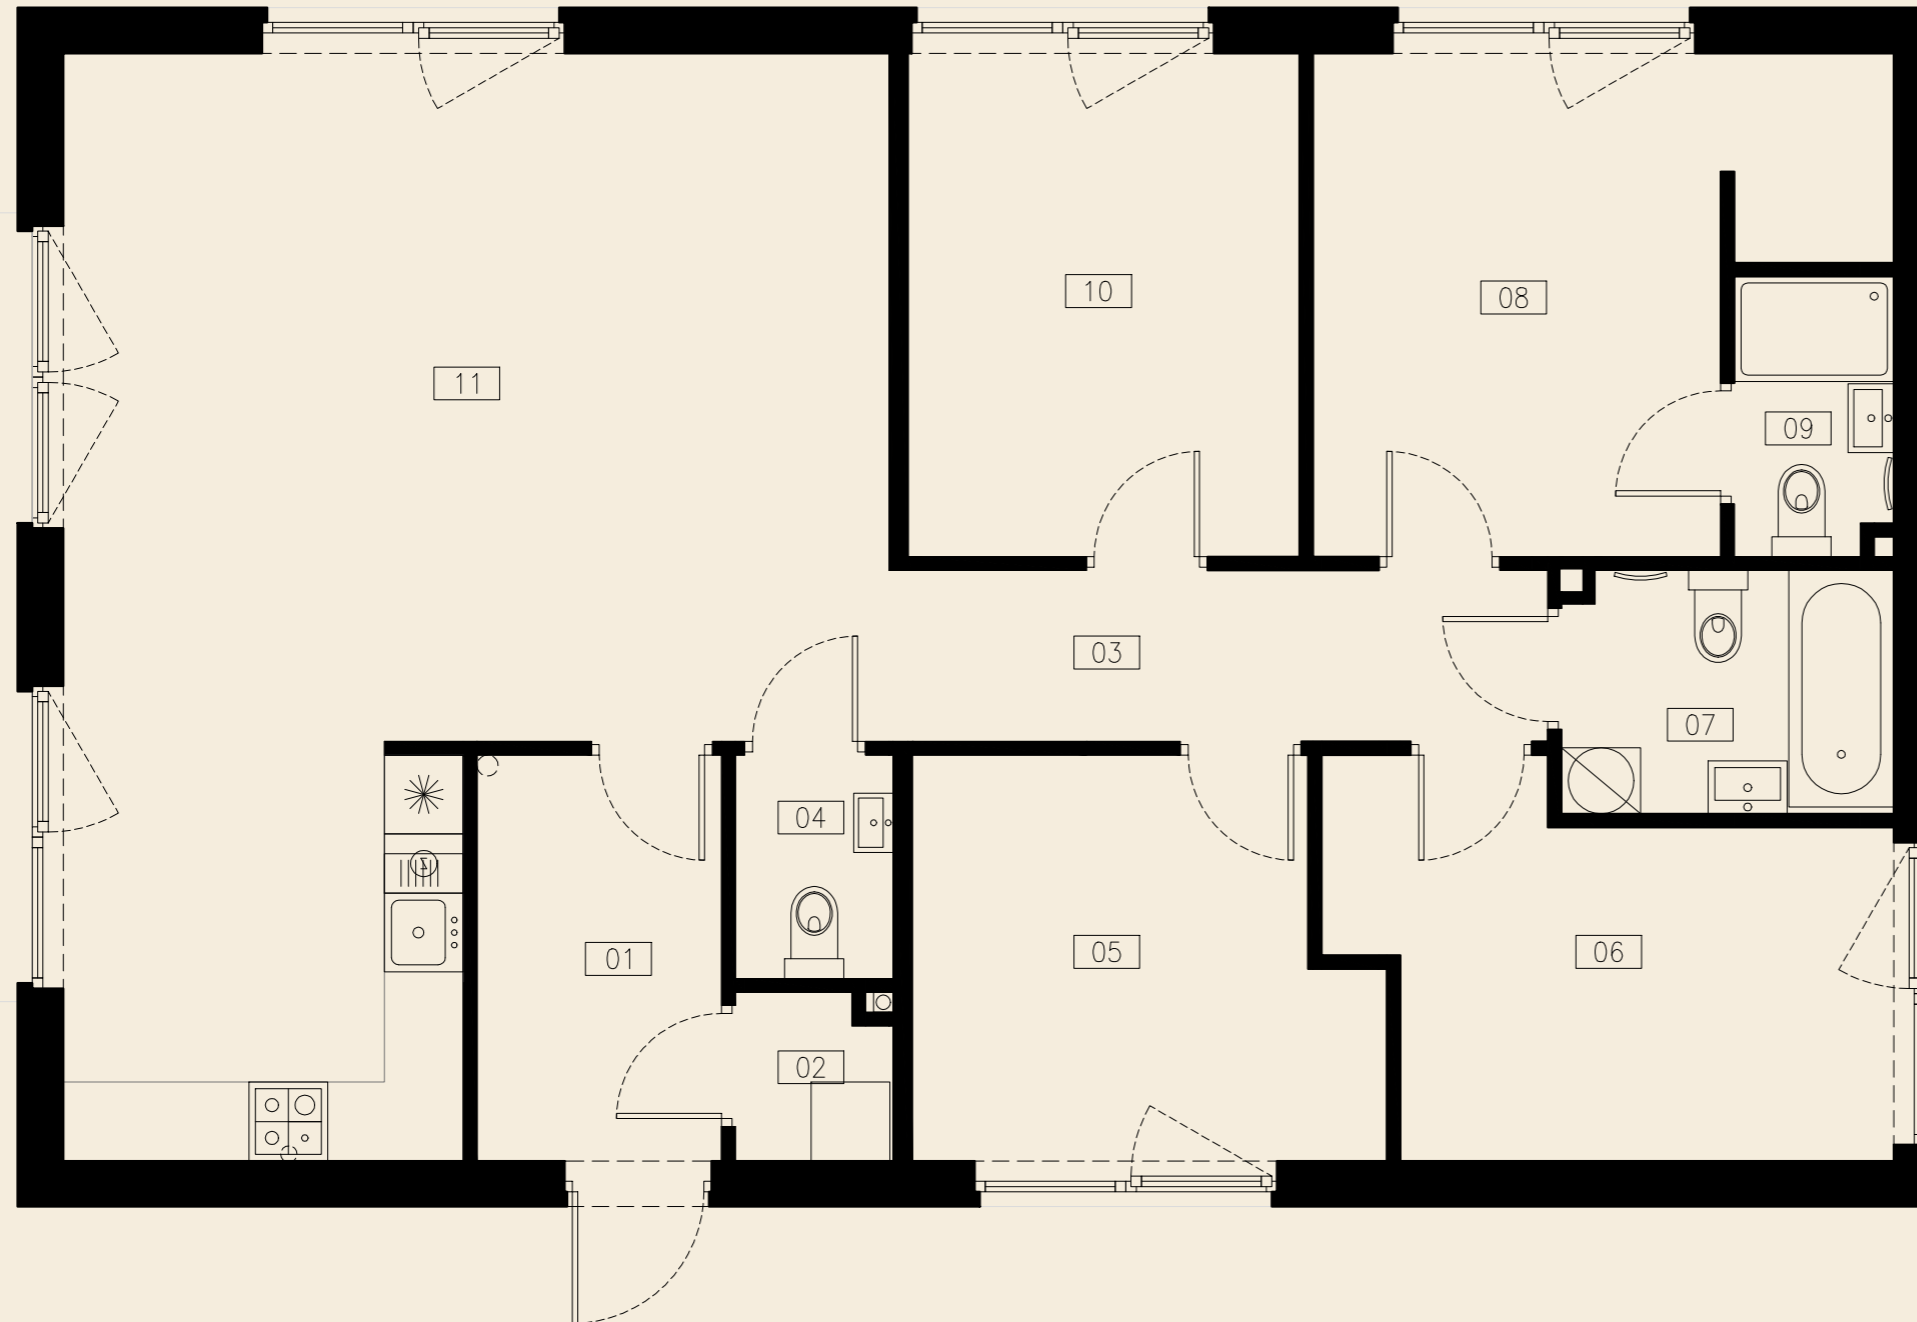

0 1 2 3 4 5m