


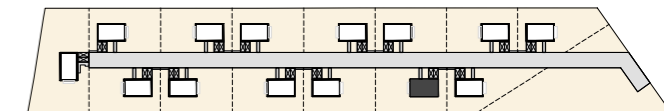

## BUDYNEK 13



PIĘTRO POWIERZCHNIA UŻYTKOWA

**111,90 m<sup>2</sup>**

01. przedsiónek	5,74
02. pomieszczenie gospodarcze	1,46
03. komunikacja	6,51
04. wc	2,04
05. pokój	10,17
06. pokój	11,05
07. łazienka	4,61
08. sypialnia	13,89
09. łazienka	2,52
10. pokój	11,39
11. salon z aneksem kuchennym	42,52

DZIAŁKA POWIERZCHNIA

**1 008 m<sup>2</sup>**

INWESTOR



Grochowski Construction Sp. z o.o.  
ul. Wyzalek 3B lok. LU 2  
02-667 Warszawa  
biuro@grochowski.construction



PROJEKTANT GENERALNY



Wróblewski Architektura Sp. z o.o.  
ul. Wołodjowskiego 48  
02-724 Warszawa  
info@wroblewskiarchitektura.pl

UWAGI:

1. Powierzchnie pomieszczeń podano z uwzględnieniem grubości tynków, zgodnie z normą PN-ISO 9836.
2. Niniejsza karta katalogowa została opracowana na podstawie projektu budowlanego. Nie stanowi ona wiernego odwzorowania lokalu na kondygnacji.
3. Powierzchnie oraz wymiary mogą ulec niewielkim zmianom w trakcie realizacji obiektu.

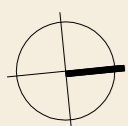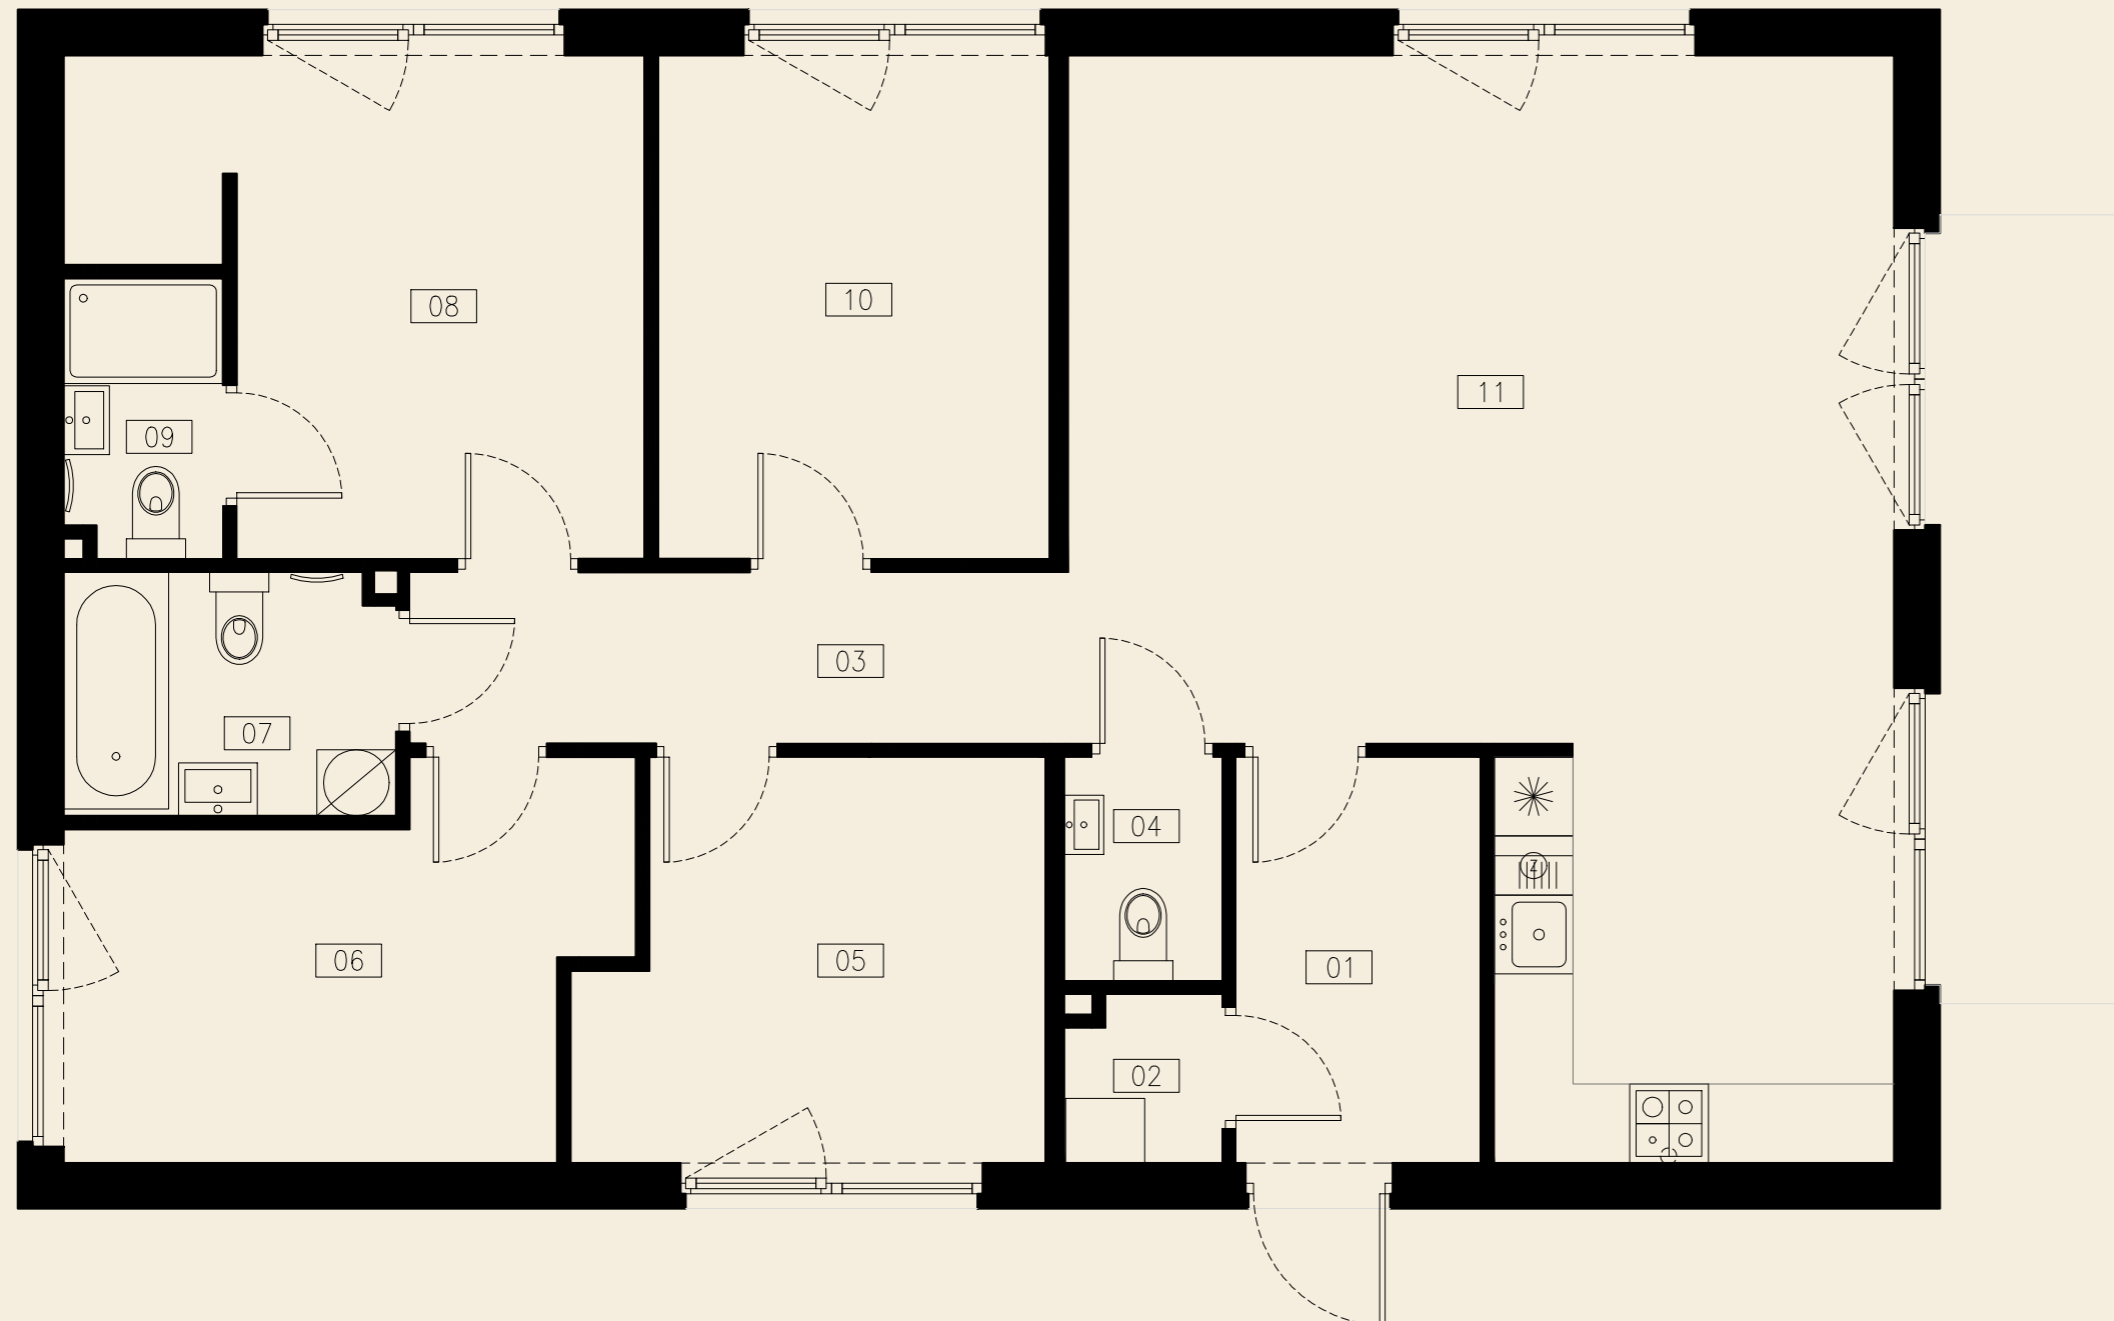

0 1 2 3 4 5m