
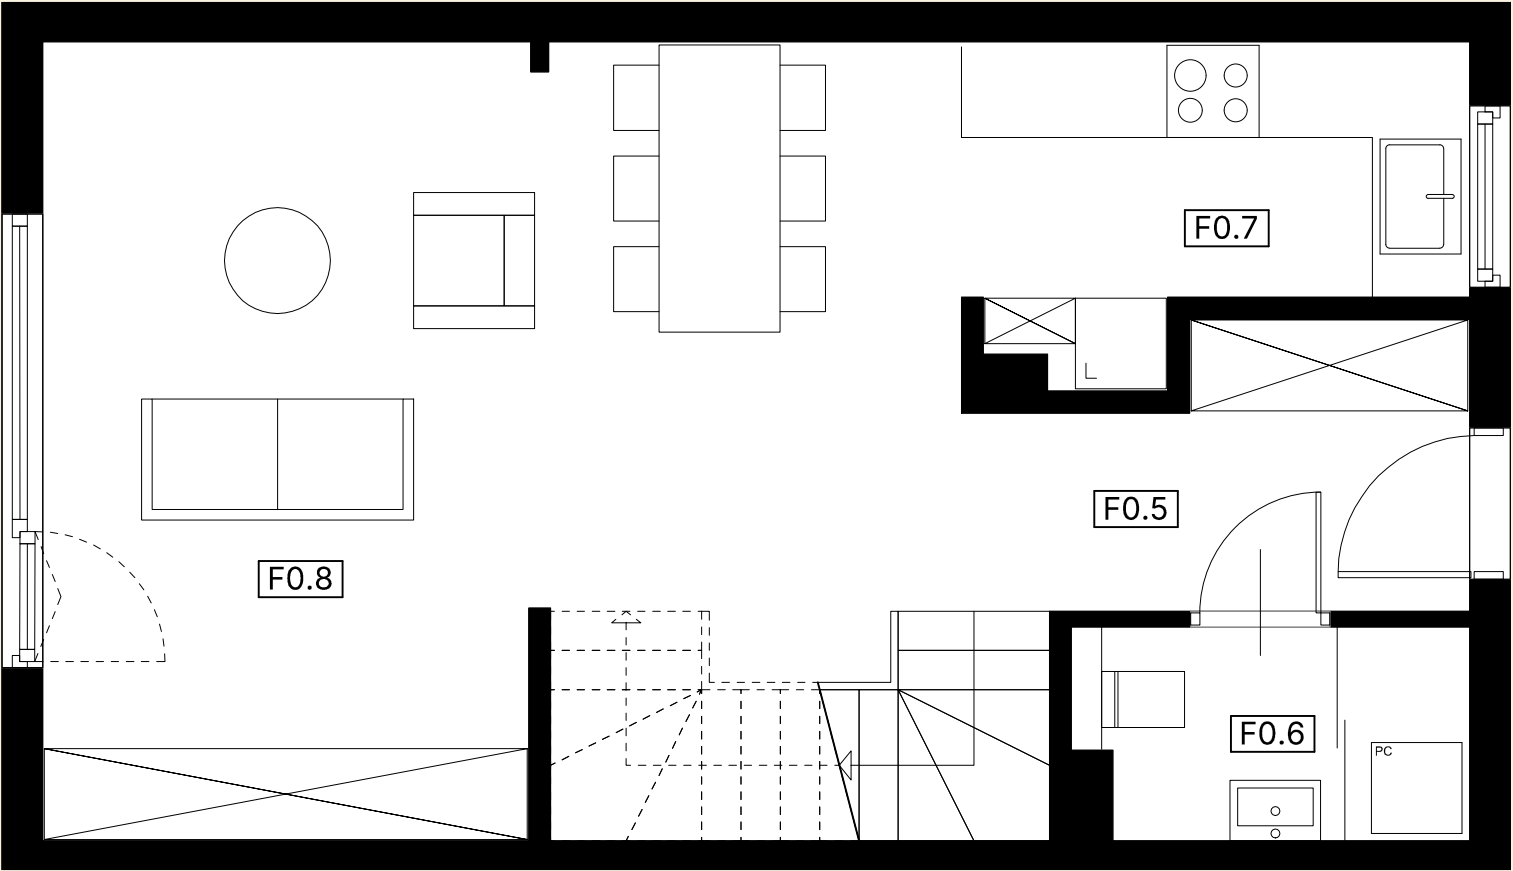


BUDYNEK F2

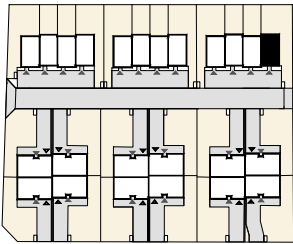

KONDYGNACJA

POWIERZCHNIA UŻYTKOWA

PARTER		48,21 m ²
F0.5	Przedsiónek	4,79 m ²
F0.6	Łazienka	3,56 m ²
F0.7	Kuchnia	6,33 m ²
F0.8	Salon	33,52 m ²

POWIERZCHNIA DZIAŁKI

259,06 m²

INWESTOR



Grochowski Construction Sp. z o.o.
ul. Wynałazek 3B/2
02-677 Warszawa
biuro@grochowski.construction



PROJEKTANT GENERALNY





PUHP ALM IRENEUSZ KUŚMIERSKI
ul. Toruńska 4a
05-300 Mińsk Mazowiecki
aim@onet.eu

UWAGI:

Karta katalogowa została opracowana na podstawie Projektu Technicznego. Inwestor zastrzega sobie prawo do wprowadzenia zmian funkcjonalnych i technicznych. Powierzchnia użytkowa lokalu liczona wg. normy PN-ISO 9836:2022-07. Wymiary pomieszczeń podane są w stanie surowym. Powierzchnia pod ścianami działowymi nie jest wliczana do powierzchni użytkowej. Umeblowanie nie stanowi wyposażenia nabywanego lokalu. Pomiary pod zakup mebli i wyposażenia należy wykonać z natury. Plan ma charakter informacyjny i nie stanowi oferty handlowej w rozumieniu art. 66 §1 Kodeksu Cywilnego.

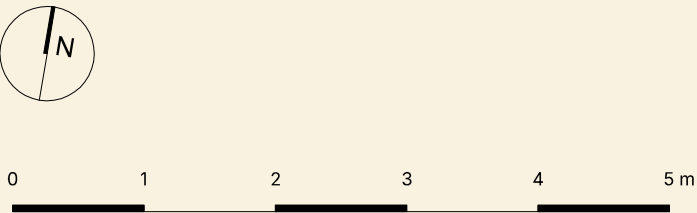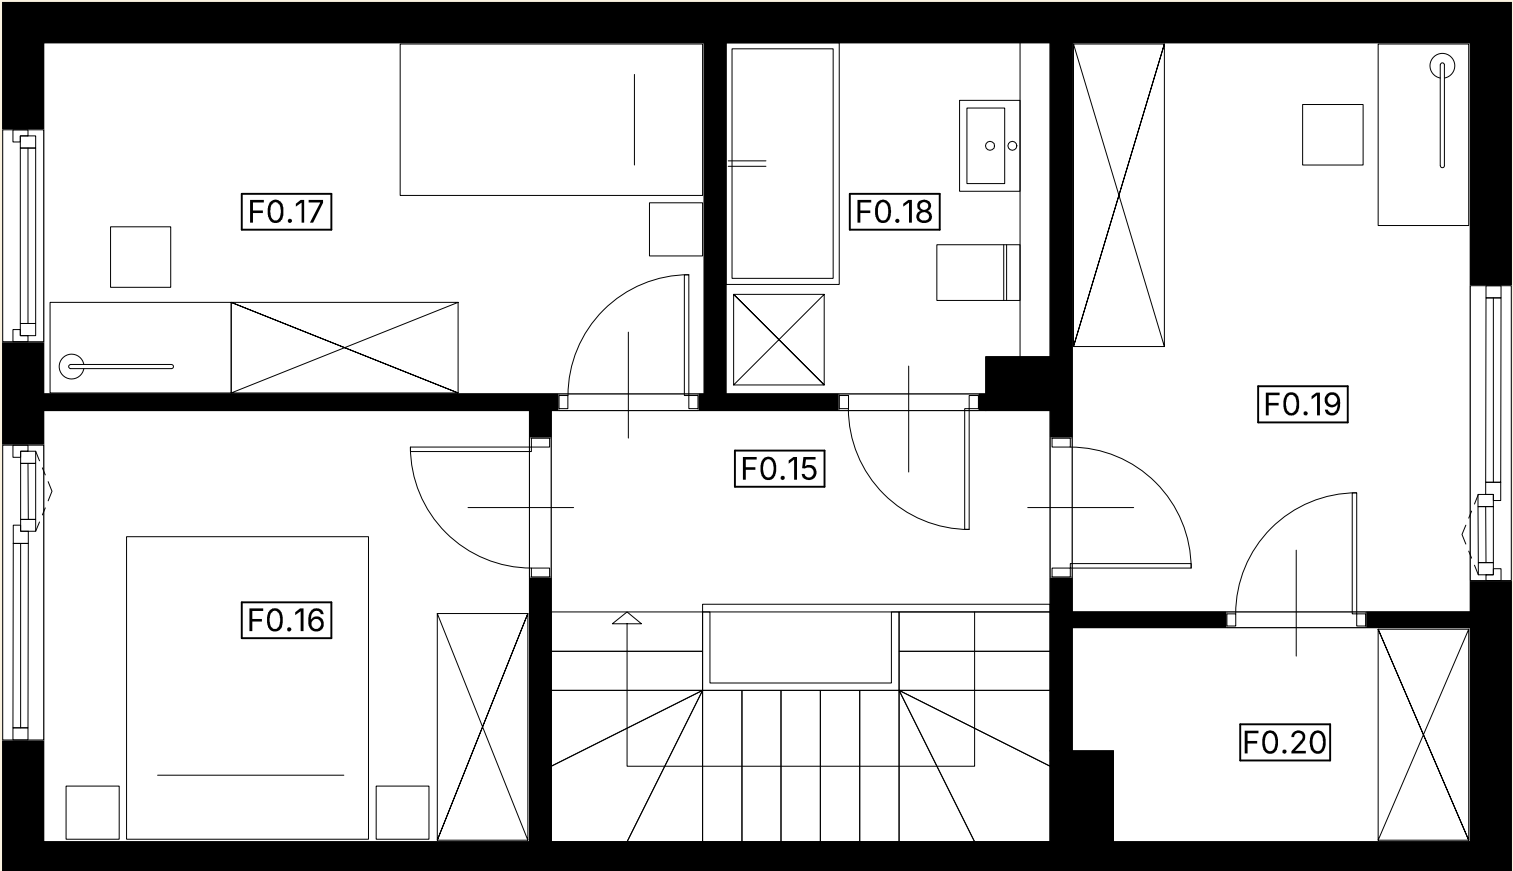

BUDYNEK F2

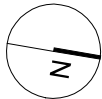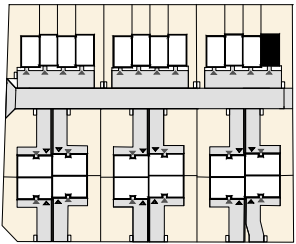

KONDYGNACJA

POWIERZCHNIA UŻYTKOWA

PIĘTRO

42,08 m²

F0.15	Korytarz	4,40 m ²
F0.16	Sypialnia	9,17 m ²
F0.17	Sypialnia	10,15 m ²
F0.18	Łazienka	4,88 m ²
F0.19	Gabinet	9,92 m ²
F0.20	Garderoba	3,56 m ²

CAŁKOWITA POWIERZCHNIA UŻYTKOWA LOKALU

90,29 m²

INWESTOR



Grochowski Construction Sp. z o.o.
ul. Wynalazek 3B/2
02-677 Warszawa
biuro@grochowski.construction

PROJEKTANT GENERALNY



PUHP ALM IRENEUSZ KUŚMIERSKI
ul. Toruńska 4a
05-300 Mińsk Mazowiecki
aim@onet.eu

UWAGI:

Karta katalogowa została opracowana na podstawie Projektu Wykonawczego. Inwestor zastrzega sobie prawo do wprowadzenia zmian funkcjonalnych i technicznych. Powierzchnia użytkowa lokalu liczona wg. normy PN-ISO 9836:2022-07. Wymiary pomieszczeń podane są w stanie surowym. Powierzchnia pod ściankami działowymi nie jest wliczana do powierzchni użytkowej. Umeblowanie nie stanowi wyposażenia nabywanego lokalu. Pomiary pod zakup mebli i wyposażenia należy wykonać z natury. Plan ma charakter informacyjny i nie stanowi oferty handlowej w rozumieniu art. 66 §1 Kodeksu Cywilnego.