
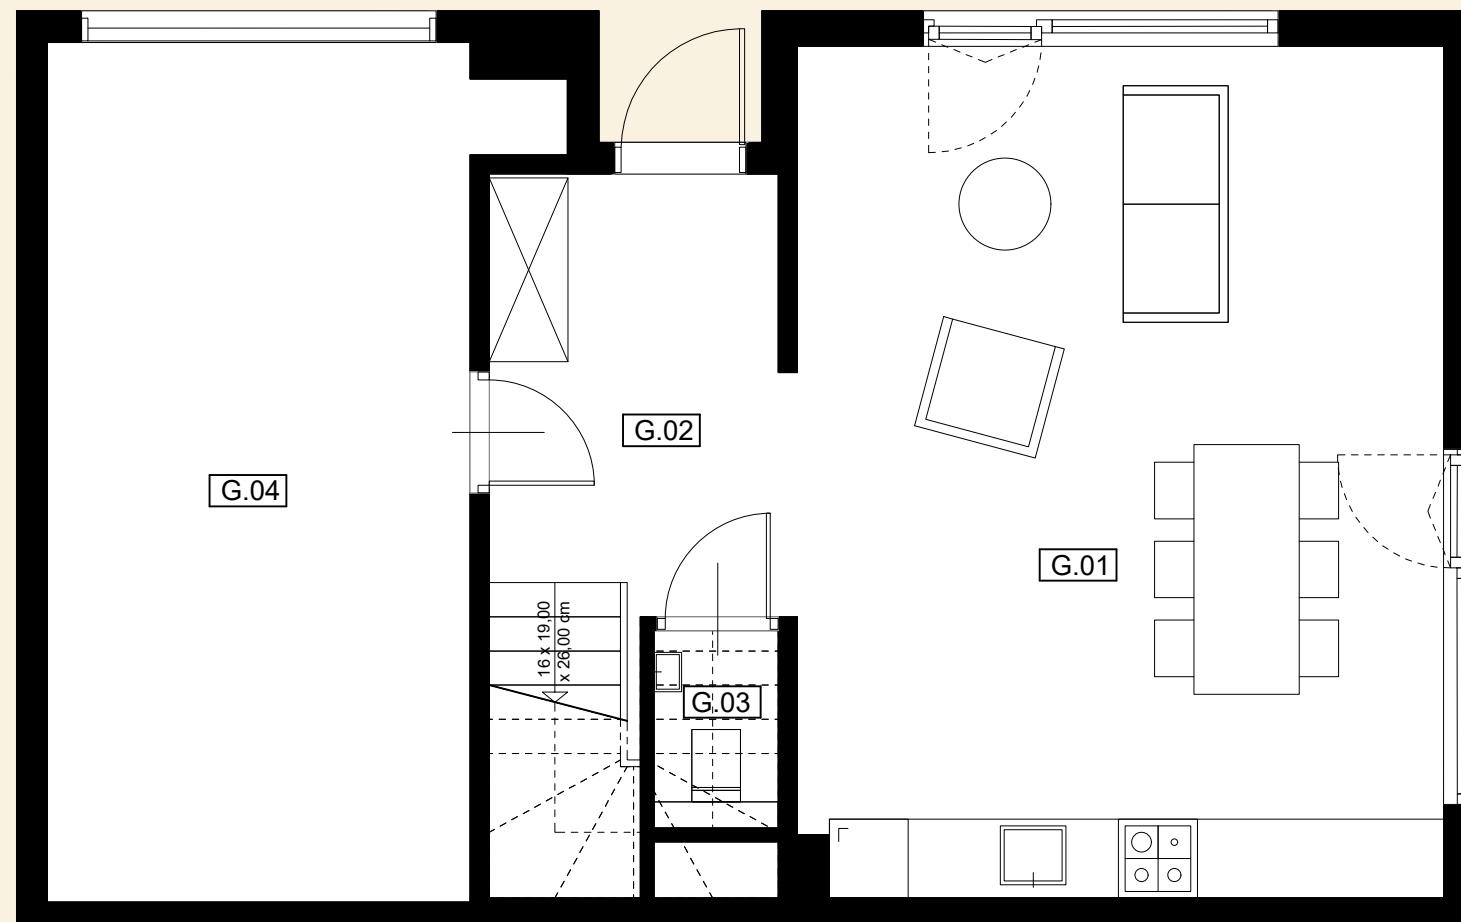
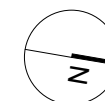


BUDYNEK G1

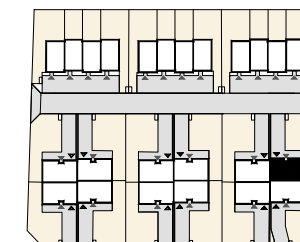

KONDYGNACJA

POWIERZCHNIA UŻYTKOWA

PARTER

64,10 m²

G0.1 Salon/Kuchnia	31,76
G0.2 Przedsiónek	9,87
G0.3 WC	1,00
G0.4 Garaż	21,47

POWIERZCHNIA DZIAŁKI

319,28 m²

INWESTOR



Grochowski Construction Sp. z o.o.
ul. Wynalazek 3B/2
02-677 Warszawa
biuro@grochowski.construction



PROJEKTANT GENERALNY





PUHP ALM IRENEUSZ KUŚMIERSKI
ul. Toruńska 4a
05-300 Mińsk Mazowiecki
alm@onet.eu

UWAGI:

Karta katalogowa została opracowana na podstawie Projektu Wykonawczego. Inwestor zastrzega sobie prawo do wprowadzenia zmian funkcjonalnych i technicznych. Powierzchnia użytkowa lokalu liczona wg. normy PN-ISO 9836:2022-07. Wymiary pomieszczeń podane są w stanie surowym. Powierzchnia pod ściankami działowymi nie jest wliczana do powierzchni użytkowej. Umeblowanie nie stanowi wyposażenia nabywanego lokalu. Pomiary pod zakup mebli i wyposażenia należy wykonać z natury. Plan ma charakter informacyjny i nie stanowi oferty handlowej w rozumieniu art. 66 §1 Kodeksu Cywilnego.

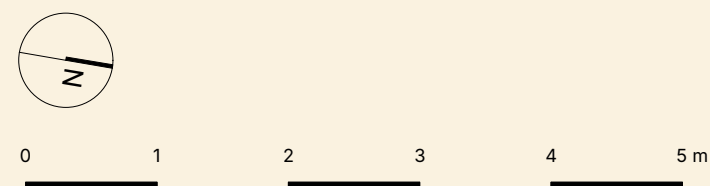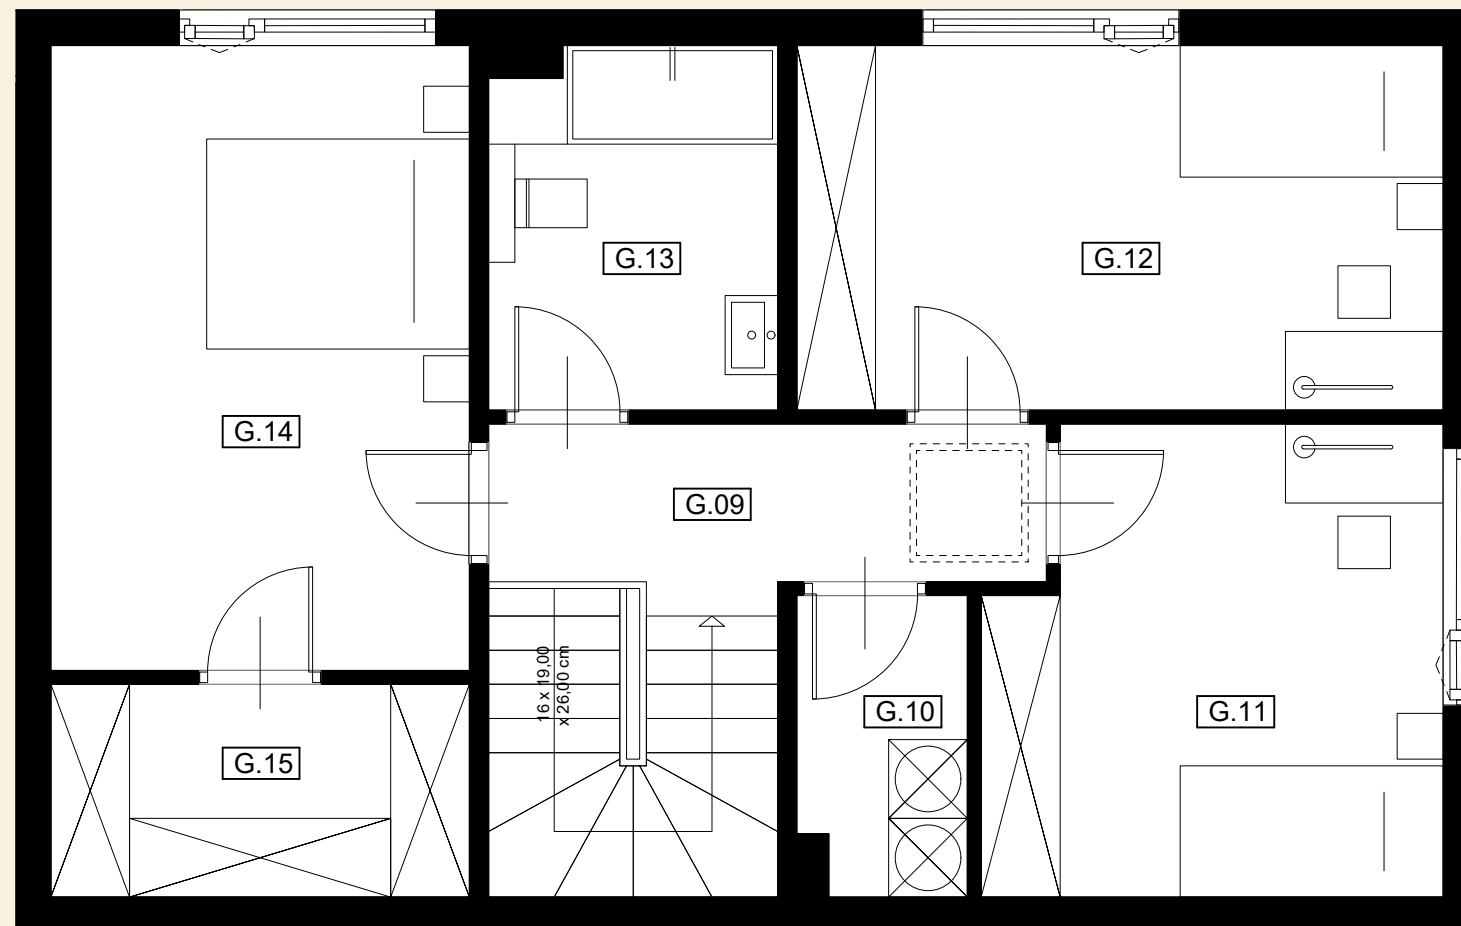

BUDYNEK G1

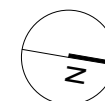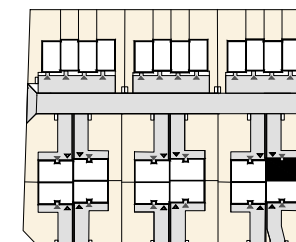

KONDYGNACJA POWIERZCHNIA UŻYTKOWA

PIĘTRO 62,23 m²

G.0.9 Korytarz	7,55
G.0.10 Pralnia	2,87
G.0.11 Sypialnia	11,87
G.0.12 Sypialnia	13,65
G.0.13 Łazienka	5,97
G.0.14 Sypialnia	15,16
G.0.15 Garderoba	5,16

CAŁKOWITA POWIERZCHNIA UŻYTKOWA LOKALU

126,33 m²

INWESTOR



Grochowski Construction Sp. z o.o.
ul. Wynalazek 3B/2
02-677 Warszawa
biuro@grochowski.construction

PROJEKTANT GENERALNY



PUHP ALM IRENEUSZ KUŚMIERSKI
ul. Toruńska 4a
05-300 Mińsk Mazowiecki
alm@onet.eu

UWAGI:

Karta katalogowa została opracowana na podstawie Projektu Wykonawczego. Inwestor zastrzega sobie prawo do wprowadzenia zmian funkcjonalnych i technicznych. Powierzchnia użytkowa lokalu liczona wg. normy PN-ISO 9836:2022-07. Wymiary pomieszczeń podane są w stanie surowym. Powierzchnia pod ściankami działowymi nie jest wliczana do powierzchni użytkowej. Umeblowanie nie stanowi wyposażenia nabywanego lokalu. Pomiary pod zakup mebli i wyposażenia należy wykonać z natury. Plan ma charakter informacyjny i nie stanowi oferty handlowej w rozumieniu art. 66 §1 Kodeksu Cywilnego.