



Grochowski Construction Sp. z o.o.
Siedlce Naturalnie

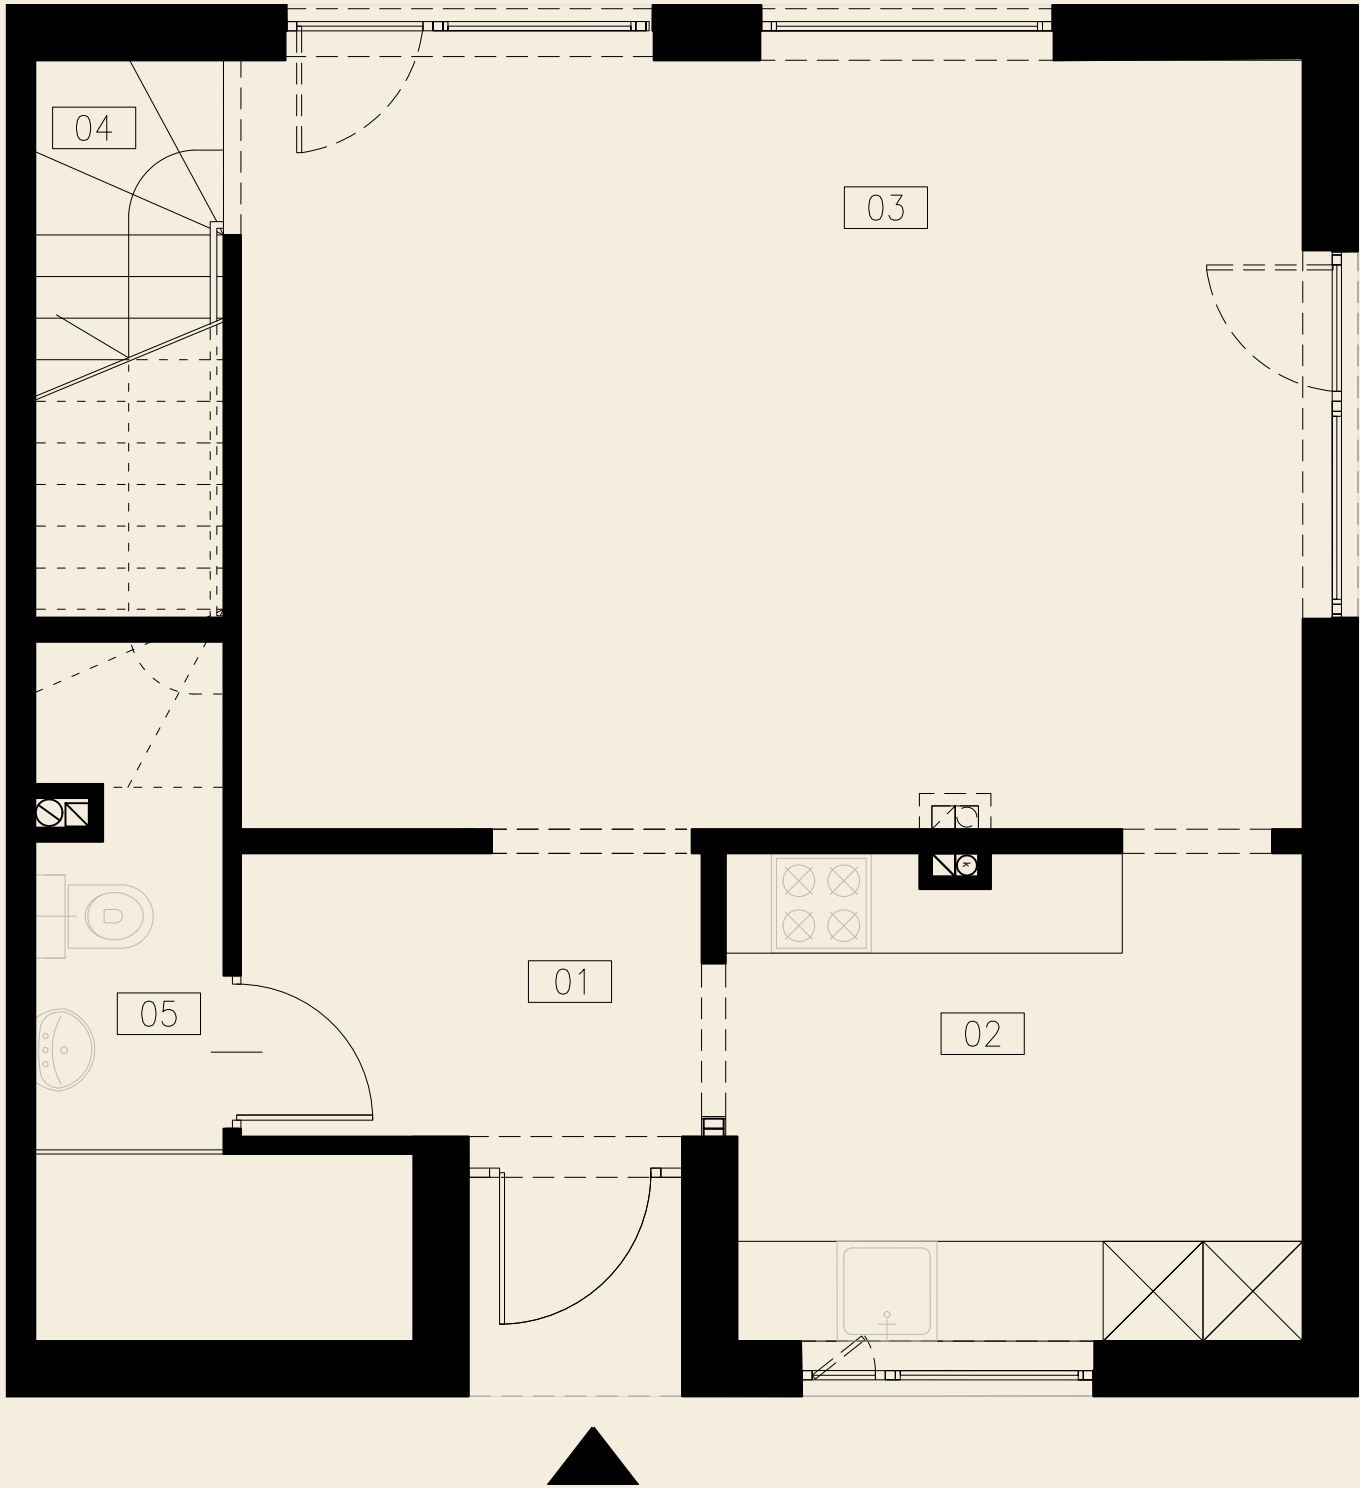

BUDYNEK A1

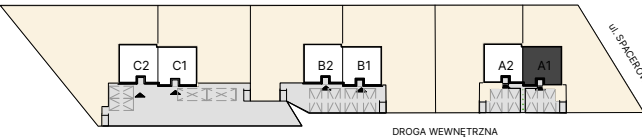

PARTER	POWIERZCHNIA UŻYTKOWA
53,68 m²	
01. wiatrołap	4,72
02. kuchnia	10,24
03. salon + jadalnia	29,85
04. schody	3,82
05. łazienka/pomieszczenie techniczne	5,05

DZIAŁKA	POWIERZCHNIA
402,29m²	

INWESTOR



**GrochowskiTM
Construction**

Grochowski Construction Sp. z o.o.
ul. Wynalazek 3B lok. LU 2
02-667 Warszawa
biuro@grochowski.construction


PROJEKTANT GENERALNY

**EG-domy
PRACOWNIA PROJEKTOWA**
Ewelina Grochowska


ul. Bukowa 10
08-110 Siedlce

UWAGI:
Karta katalogowa została opracowana na podstawie Projektu Budowlanego. Inwestor zastrzega sobie prawo do wprowadzenia zmian funkcjonalnych i technicznych. Powierzchnia użytkowa lokalu liczona wg normy PN-ISO 9836:2022-07. Wymiary pomieszczeń podane są w stanie surowym. Powierzchnia pod ściankami działowymi nie jest wliczana do powierzchni użytkowej. Umeblowanie nie stanowi wyposażenia nabywanego lokalu. Pomiary pod zakup mebli i wyposażenia należy wykonać z natury. Plan ma charakter informacyjny i nie stanowi oferty handlowej w rozumieniu art. 66 §1 Kodeksu Cywilnego.

Grochowski Construction Sp. z o.o.
Siedlce Naturalnie

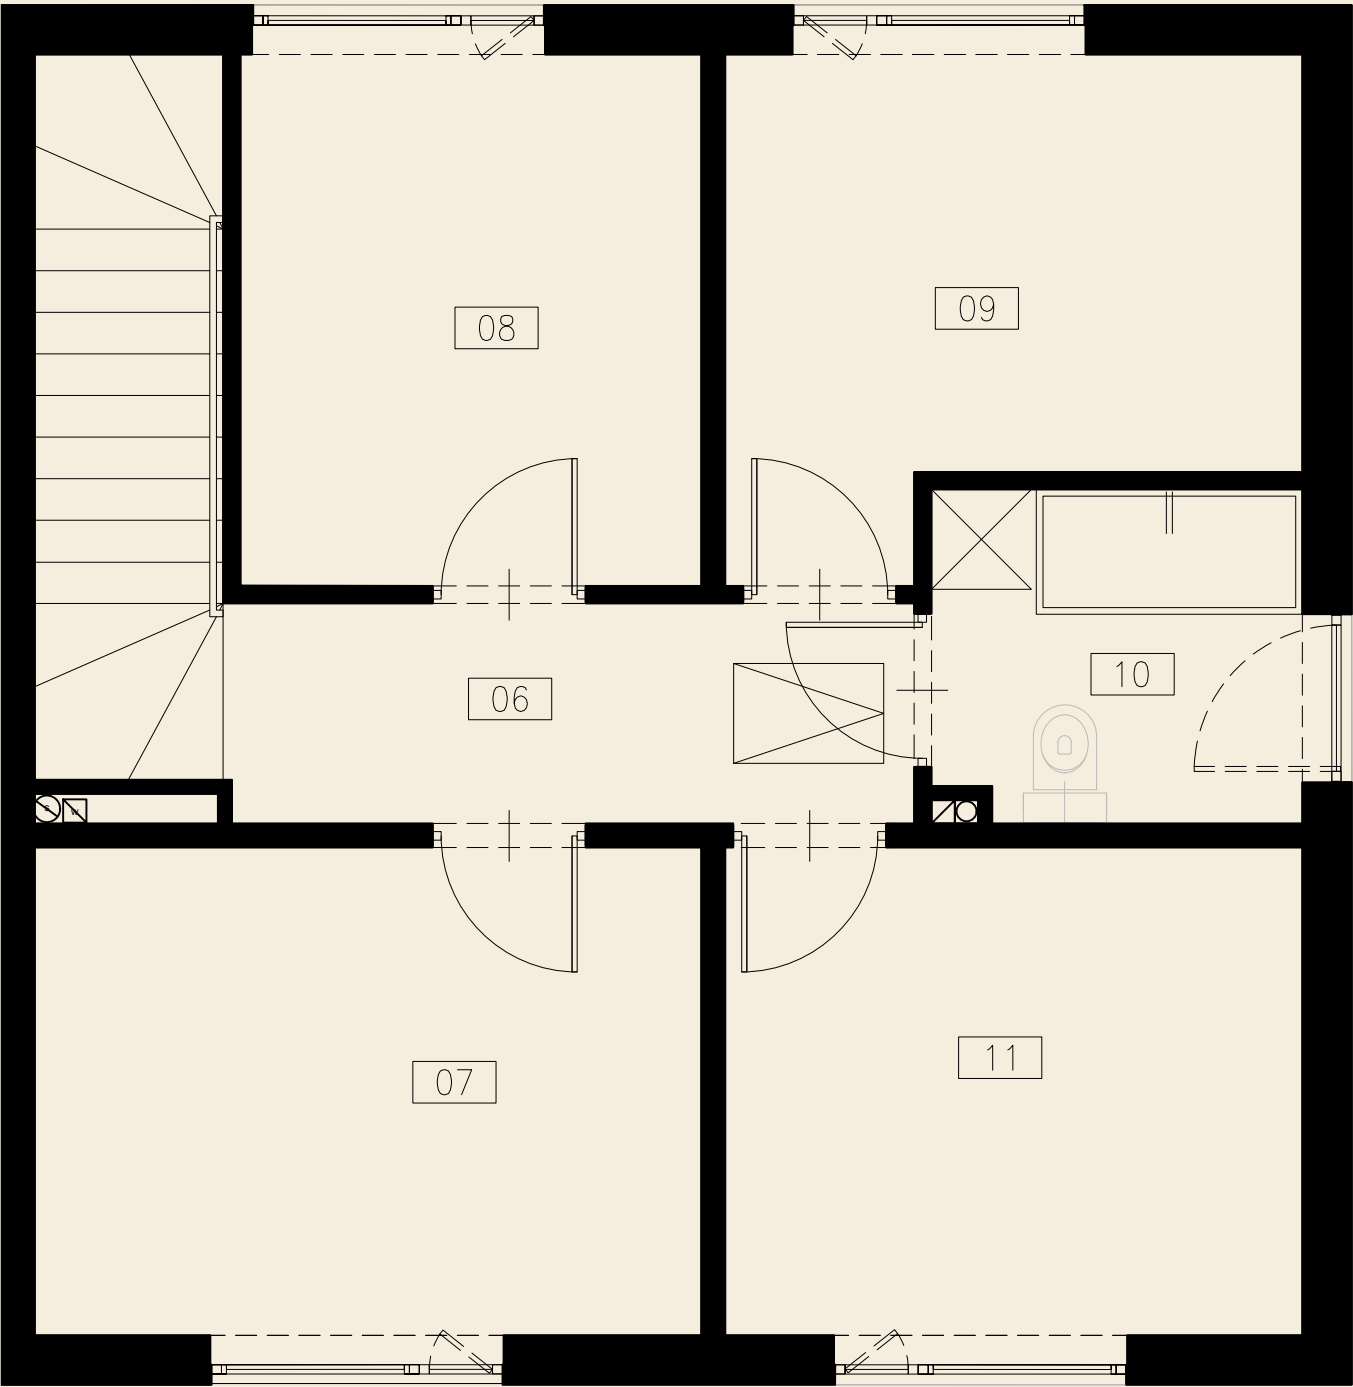

BUDYNEK A1

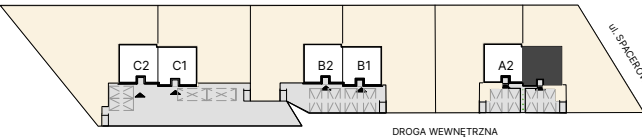

PIĘTRO POWIERZCHNIA UŻYTKOWA

51,87 m²

06. korytarz	6,73
07. pokój	11,88
08. pokój	8,91
09. pokój	9,61
10. łazienka	4,44
11. pokój	10,30

CAŁKOWITA POWIERZCHNIA UŻYTKOWA LOKALU

105,55 m²

INWESTOR



Grochowski Construction Sp. z o.o.
ul. Wynalazek 3B lok. LU 2
02-667 Warszawa
biuro@grochowski.construction

PROJEKTANT GENERALNY

EG-domy
PRACOWNIA PROJEKTOWA
Ewelina Grochowska

ul. Bukowa 10
08-110 Siedlce

UWAGI:
Karta katalogowa została opracowana na podstawie Projektu Budowlanego. Inwestor zastrzega sobie prawo do wprowadzenia zmian funkcjonalnych i technicznych. Powierzchnia użytkowa lokalu liczona wg normy PN-ISO 9836:2022-07. Wymiary pomieszczeń podane są w stanie surowym. Powierzchnia pod ściankami działowymi nie jest wliczana do powierzchni użytkowej. Umeblowanie nie stanowi wyposażenia nabywanego lokalu. Pomiary pod zakup mebli i wyposażenia należy wykonać z natury. Plan ma charakter informacyjny i nie stanowi oferty handlowej w rozumieniu art. 66 §1 Kodeksu Cywilnego.