


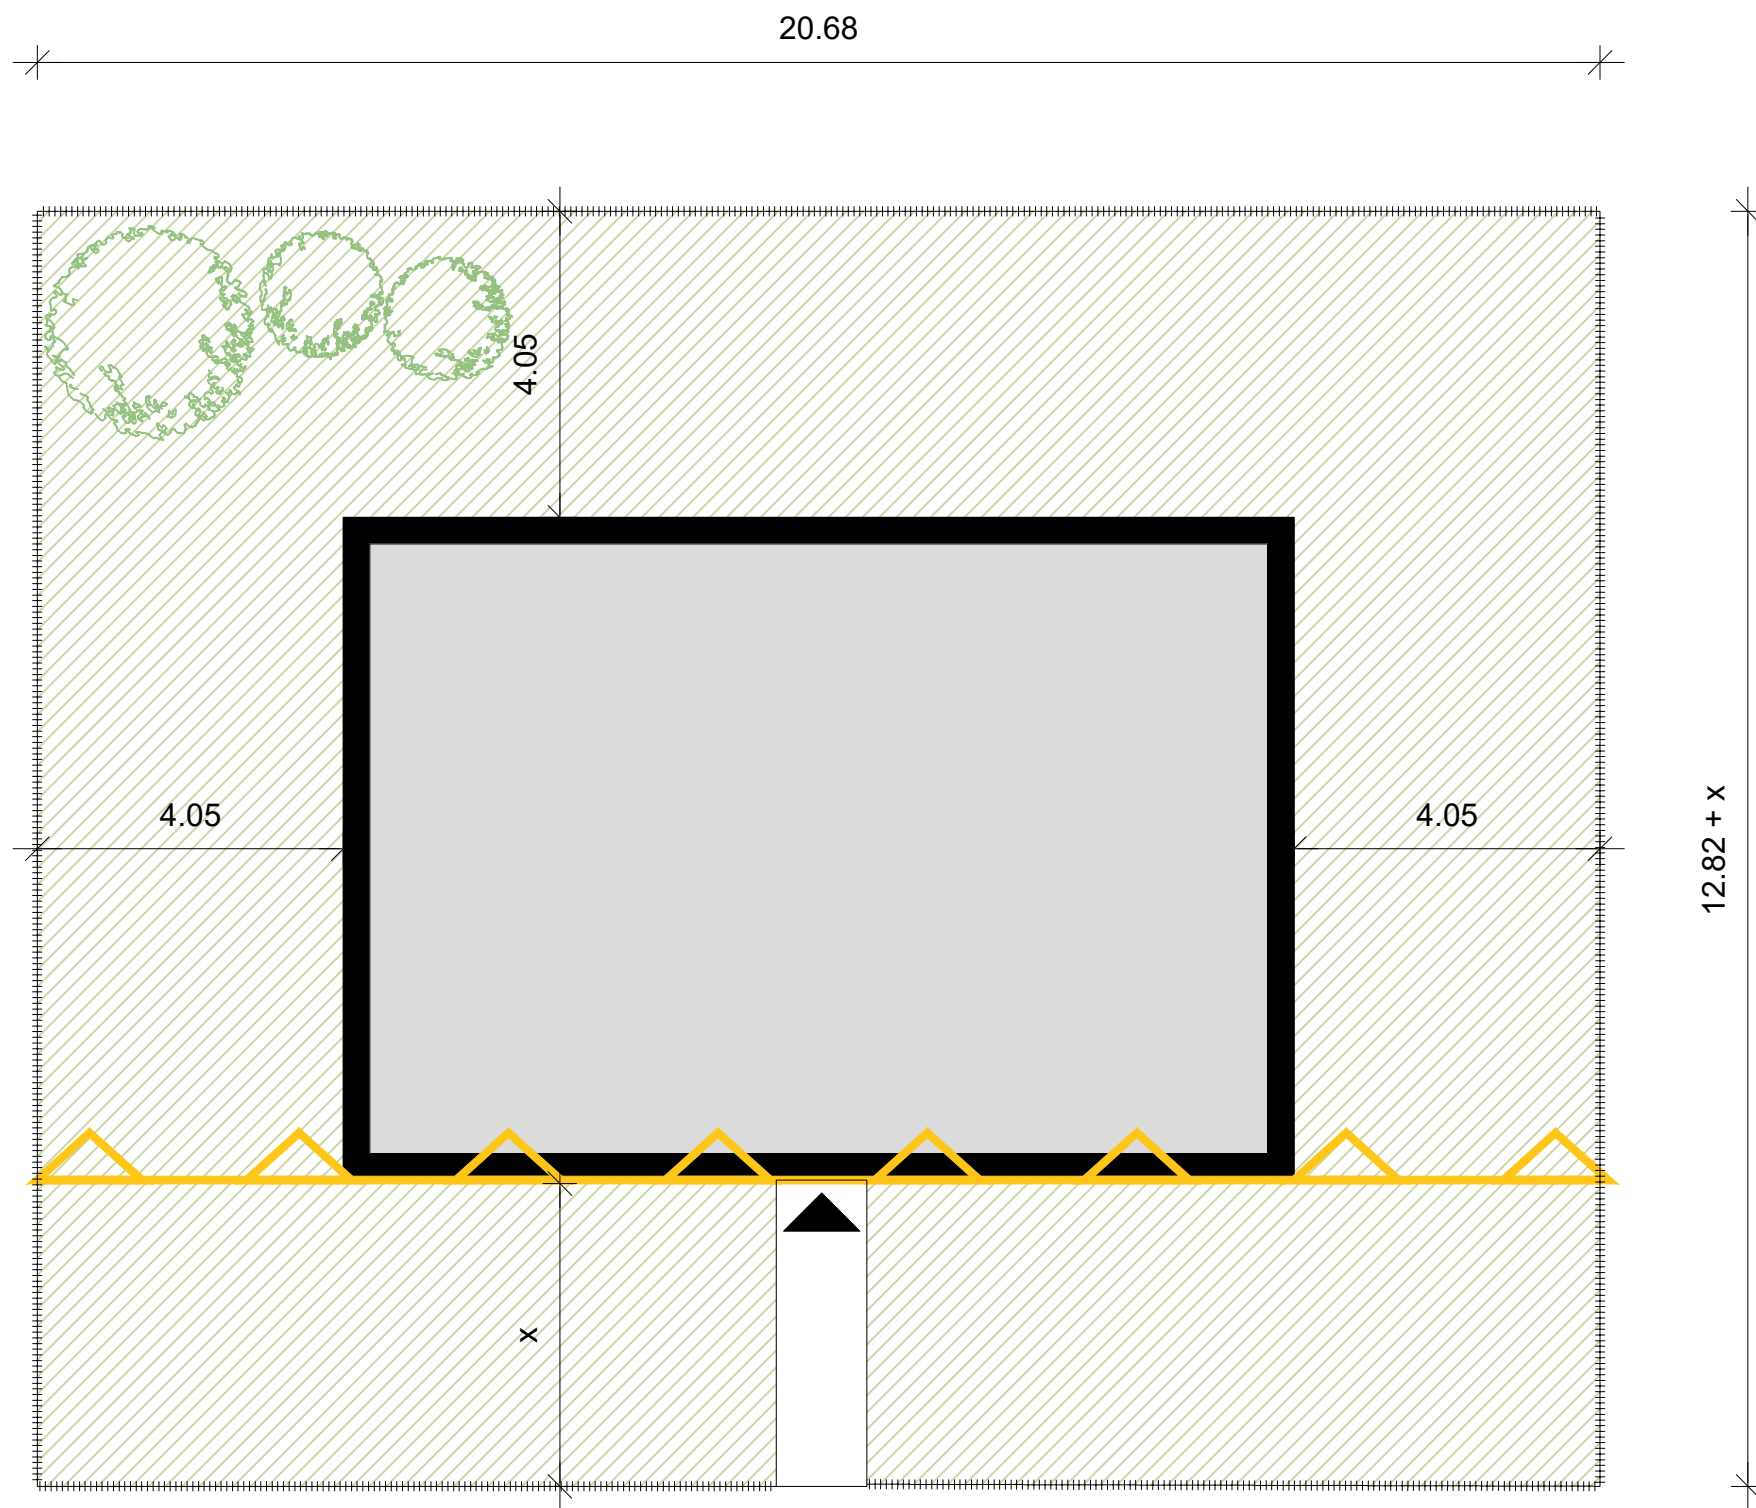

PRODUCENT



ul. Wynalazek 3B lok. LU2, 02-677 Warszawa

OBIEKT

DOM JEDNORODZINNY WOLNOSTOJĄCY
GC.91

NAZWA RYSUNKU

SCHEMAT -
MINIMALNA WIELKOŚĆ DZIAŁKI

x - odległość zależna od zapisów miejscowego
planu zagospodarowania przestrzennego
lub decyzji o warunkach zabudowy

UWAGI

Schemat ma charakter poglądowy. Nie uwzględnia analizy dokumentów planistycznych (m.in. zapisów miejscowego planu zagospodarowania czy decyzji o warunkach zabudowy), które należy rozpatrywać indywidualnie dla każdej działki.