


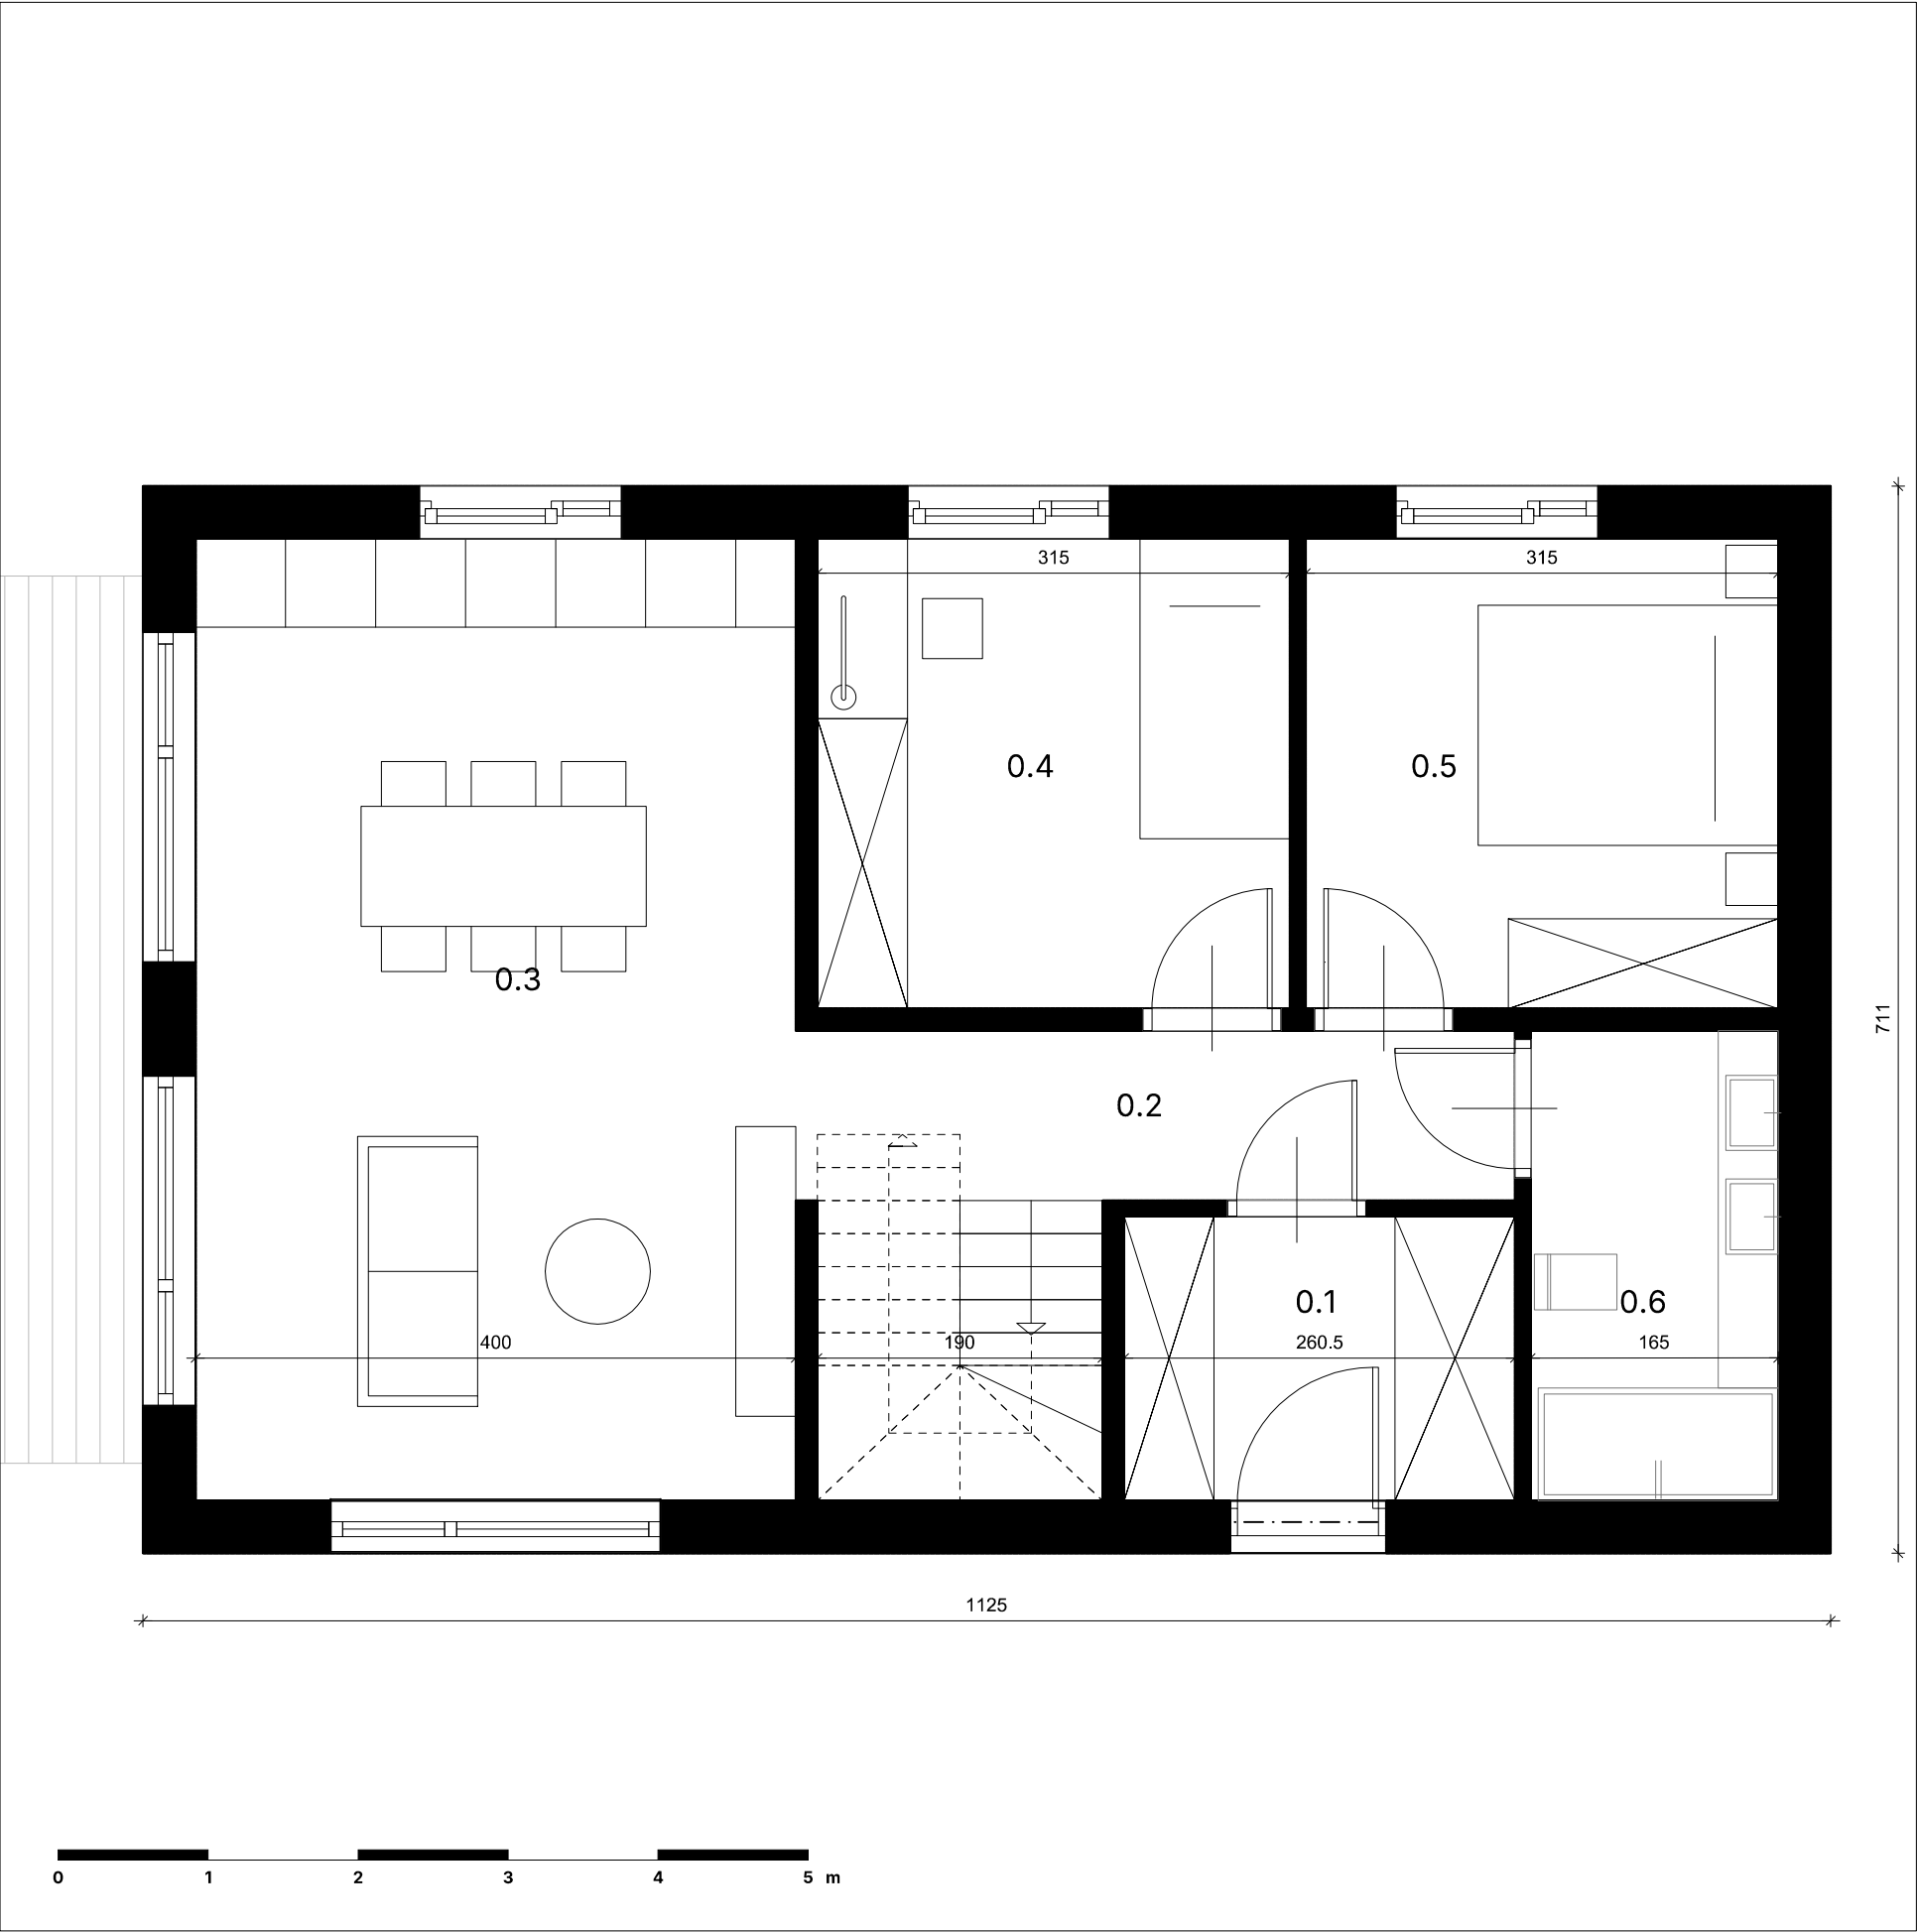

PRODUCENT



ul. Wynalazek 3B lok. LU2, 02-677 Warszawa

OBIEKT

DOM JEDNORODZINNY WOLNOSTOJĄCY

NAZWA RYSUNKU

RZUT PARTERU

ZESTAWIENIE POWIERZCHNI


PARTER

0.1	-	hol wejściowy	-	4.94 m²
0.2	-	komunikacja	-	9.23m²
0.3	-	salon z aneksem	-	25.64 m²
0.4	-	pokój	-	9.87 m²
0.5	-	pokój	-	9.87m²
0.6	-	łazienka	-	5.17 m²

suma pow. parteru - **64.7 m²**

UWAGI

Karta katalogowa została opracowana na podstawie Projektu Wykonawczego. Inwestor zastrzega sobie prawo do wprowadzenia zmian funkcjonalnych i technicznych. Powierzchnia użytkowa lokalu liczona wg. normy PN-ISO 9836:2015. Wymiary pomieszczeń podane są w stanie surowym. Powierzchnia pod ściankami działowymi nie jest wliczana do powierzchni użytkowej. Umeblowanie nie stanowi wyposażenia nabywanego lokalu. Pomiary pod zakup mebli i wyposażenia należy wykonać z natury. Plan ma charakter informacyjny i nie stanowi oferty handlowej w rozumieniu art. 66 §1 Kodeksu Cywilnego.

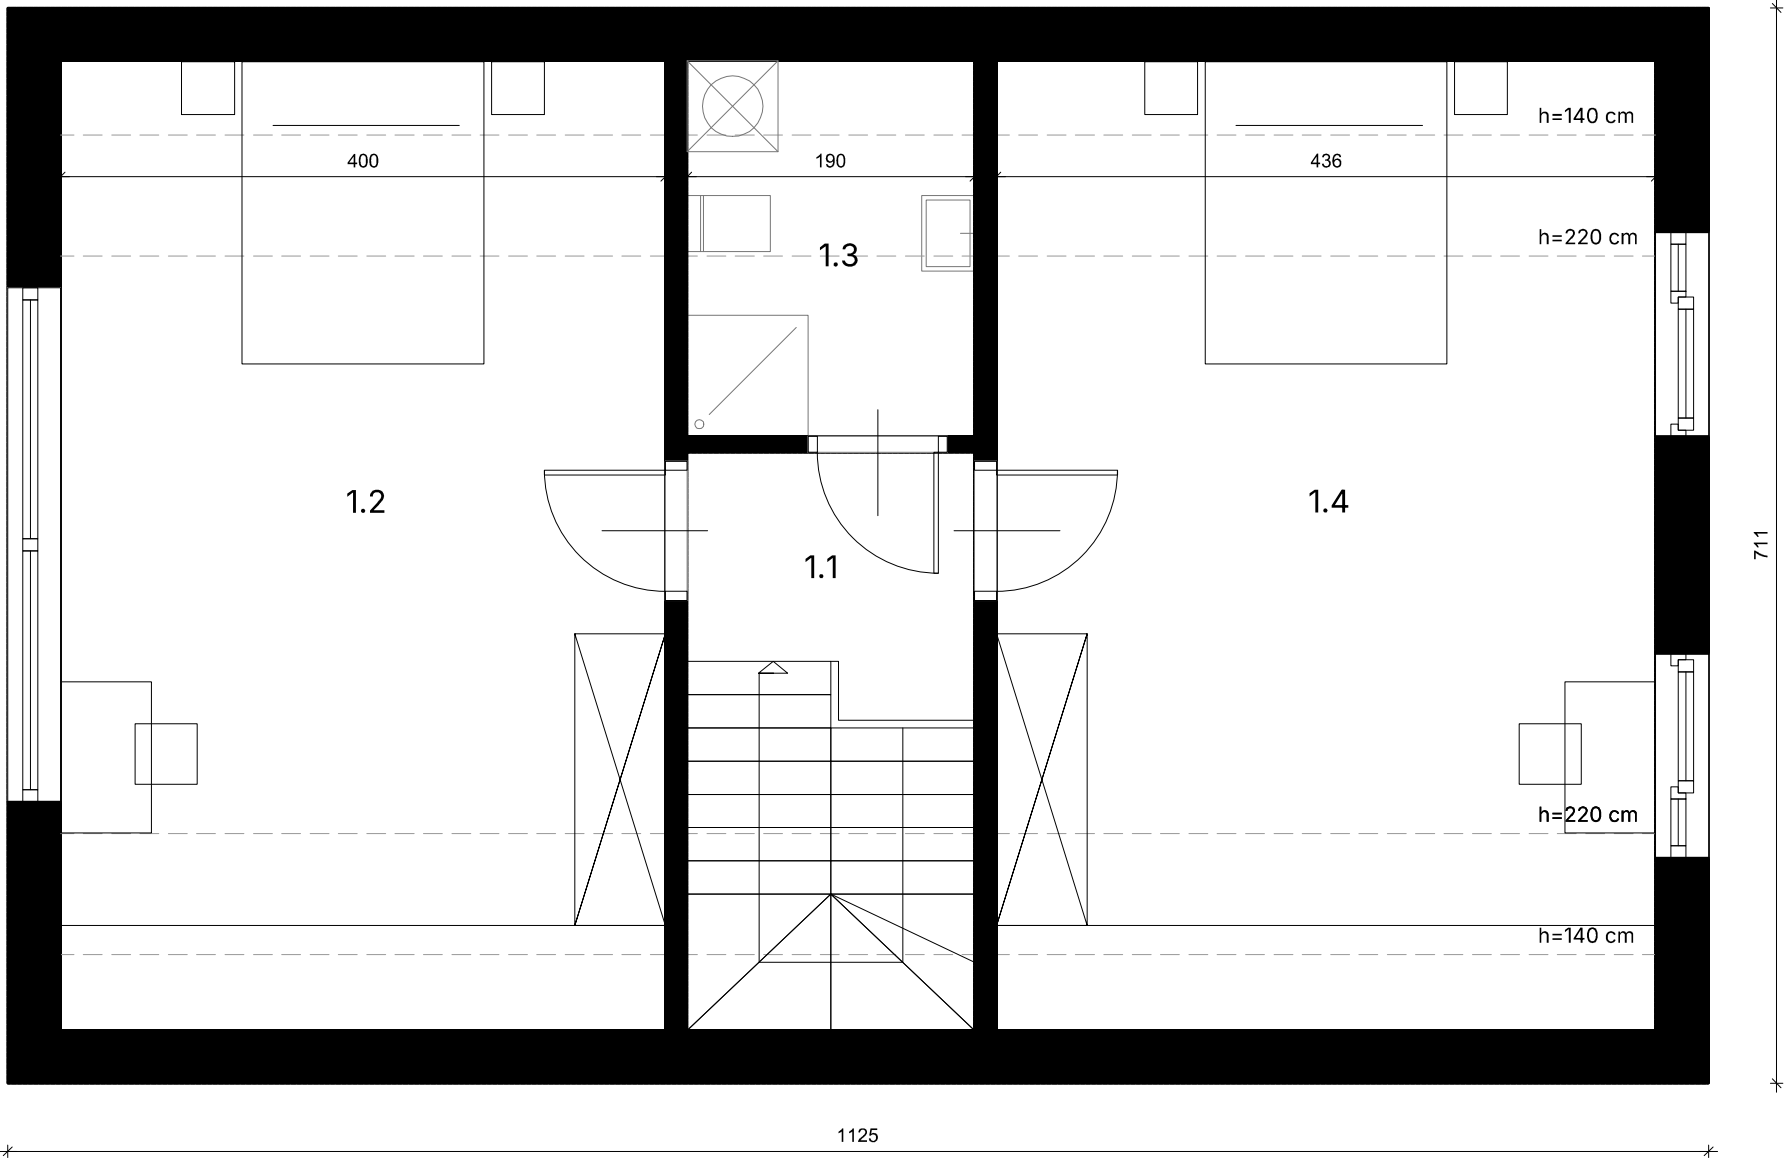

PRODUCENT



ul. Wynalazek 3B lok. LU2, 02-677 Warszawa

OBIEKT

DOM JEDNORODZINNY WOLNOSTOJĄCY

NAZWA RYSUNKU

RZUT PODDASZA - W2

ZESTAWIENIE POWIERZCHNI

PARTER

0.1	-	hol wejściowy	-	4.94 m ²
0.2	-	kunikacja	-	9.23m ²
0.3	-	salon z aneksem	-	25.64 m ²
0.4	-	pokój	-	9.87 m ²
0.5	-	pokój	-	9.87m ²
0.6	-	łazienka	-	5.17 m ²

suma pow. parteru - 64.7 m²

PODDASZE

1.1	-	kunikacja	-	2.97m ²
1.2	-	pokój	-	18.48m ²
1.3	-	łazienka	-	3.02 m ²
1.4	-	pokój	-	20.14m ²

suma pow. poddasza - 44.61 m²
suma pow. użytkowej - 109.31 m²

UWAGI

Karta katalogowa została opracowana na podstawie Projektu Wykonawczego. Inwestor zastrzega sobie prawo do wprowadzenia zmian funkcjonalnych i technicznych. Powierzchnia użytkowa lokalu liczona wg. normy PN-ISO 9836:2015. Wymiary pomieszczeń podane są w stanie surowym. Powierzchnia pod ściankami działowymi nie jest wliczana do powierzchni użytkowej. Umeblowanie nie stanowi wyposażenia nabywanego lokalu. Pomiary pod zakup mebli i wyposażenia należy wykonać z natury. Plan ma charakter informacyjny i nie stanowi oferty handlowej w rozumieniu art. 66 §1 Kodeksu Cywilnego.