


BUDYNEK B.1

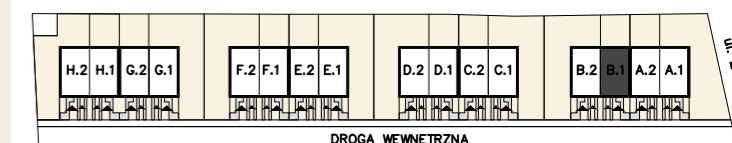

PARTER POWIERZCHNIA UŻYTKOWA

57,12 m²

01. wiatrołap	4,87
02. komunikacja	4,33
03. toaleta	1,55
04. salon z aneksem	31,14
05. garaż	15,23

DZIAŁKA POWIERZCHNIA

153,22 m²




GrochowskiTM
Construction


Grochowski Construction Sp. z o.o.
ul. Wynalazek 3B lok. LU 2
02-667 Warszawa
biuro@grochowski.construction

UWAGI:

Karta katalogowa została opracowana na podstawie Projektu Wykonawczego. Inwestor zastrzega sobie prawo do wprowadzenia zmian funkcjonalnych i technicznych. Powierzchnia użytkowa lokalu liczona wg normy PN-ISO 9836:2022-07. Wymiary pomieszczeń podane są w stanie surowym. Powierzchnia pod ściankami działowymi nie jest wliczana do powierzchni użytkowej. Umeblowanie nie stanowi wyposażenia nabywanego lokalu. Pomiary pod zakup mebli i wyposażenia należy wykonać z natury. Plan ma charakter informacyjny i nie stanowi oferty handlowej w rozumieniu art. 66 §1 Kodeksu Cywilnego.

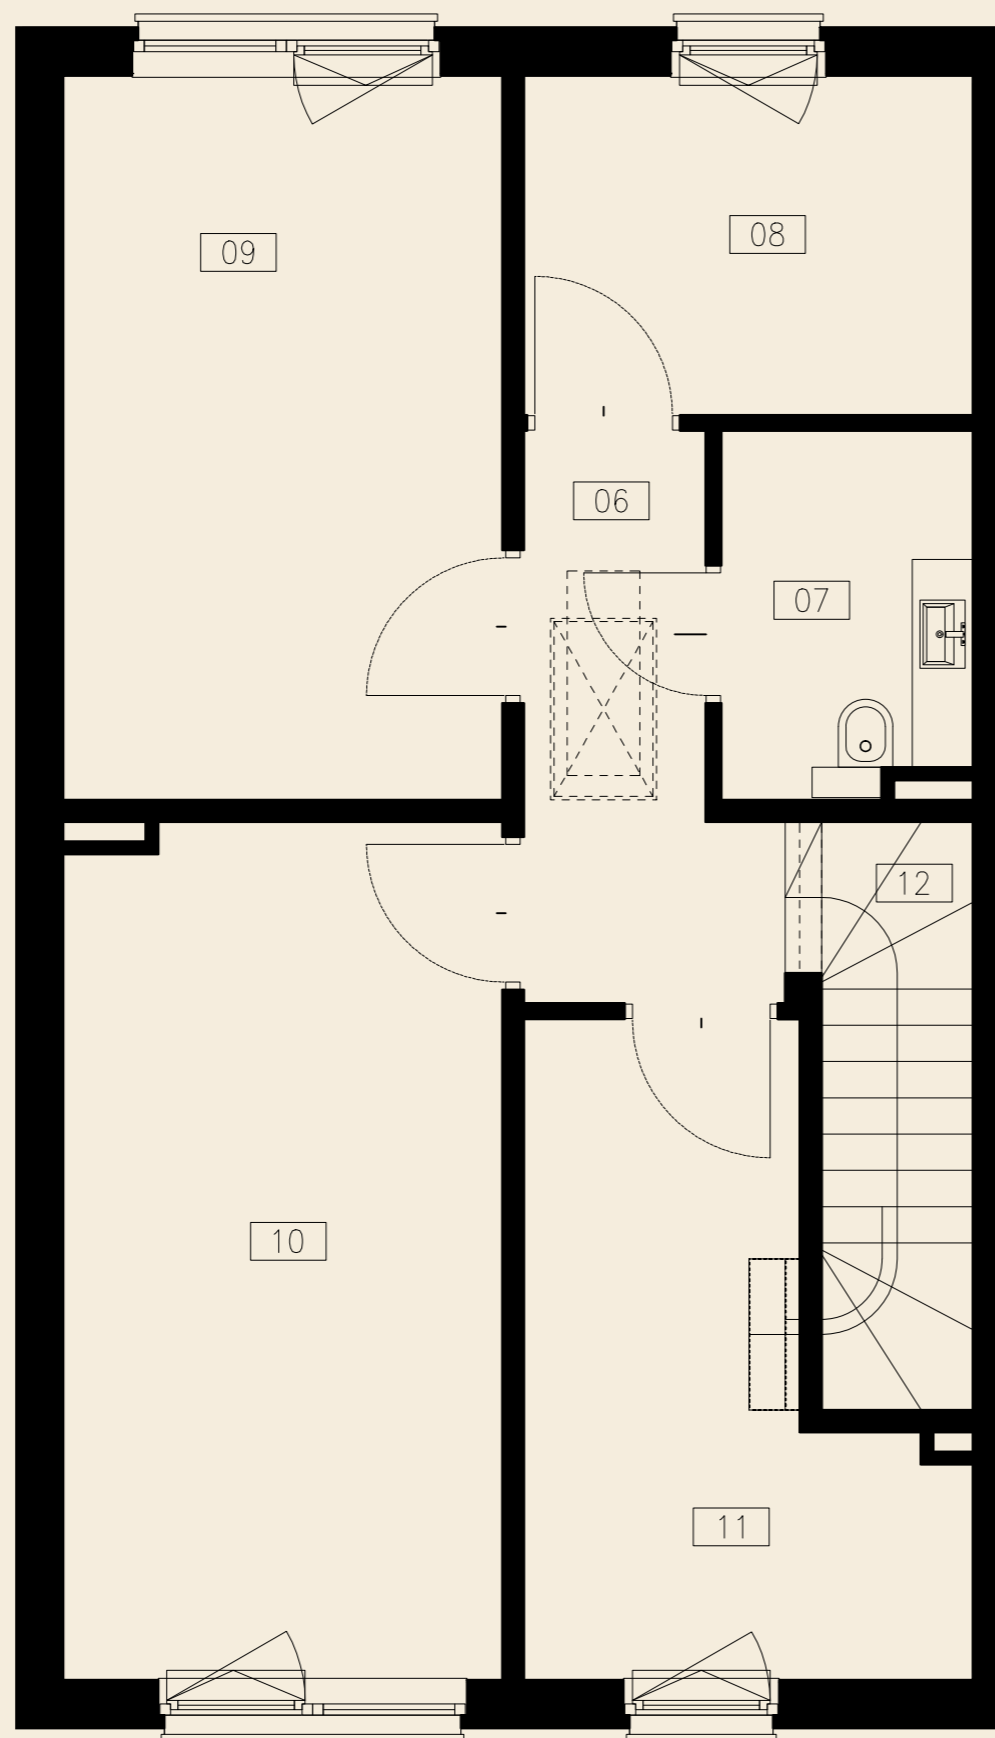

BUDYNEK B.1

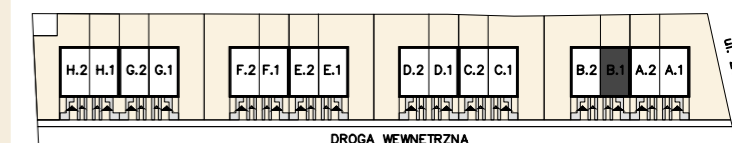

PĘTRO POWIERZCHNIA UŻYTKOWA

60,24 m²

06. komunikacja	5,24
07. łazienka	4,04
08. sypialnia	6,77
09. sypialnia	13,66
10. sypialnia	16,05
11. gabinet	9,97
12. komunikacja	4,51

CAŁKOWITA POWIERZCHNIA UŻYTKOWA LOKALU

117,36 m²



GrochowskiTM
Construction

Grochowski Construction Sp. z o.o.
ul. Wynalazek 38 lok. LU 2
02-667 Warszawa
biuro@grochowski.construction

UWAGI:

Karta katalogowa została opracowana na podstawie Projektu Wykonawczego. Inwestor zastrzega sobie prawo do wprowadzenia zmian funkcjonalnych i technicznych. Powierzchnia użytkowa lokalu liczona wg normy PN-ISO 9836:2022-07. Wymiary pomieszczeń podane są w stanie surowym. Powierzchnia pod ściankami działowymi nie jest wliczana do powierzchni użytkowej. Umeblowanie nie stanowi wyposażenia nabywanego lokalu. Pomiary pod zakup mebli i wyposażenia należy wykonać z natury. Plan ma charakter informacyjny i nie stanowi oferty handlowej w rozumieniu art. 66 §1 Kodeksu Cywilnego.