


BUDYNEK D2

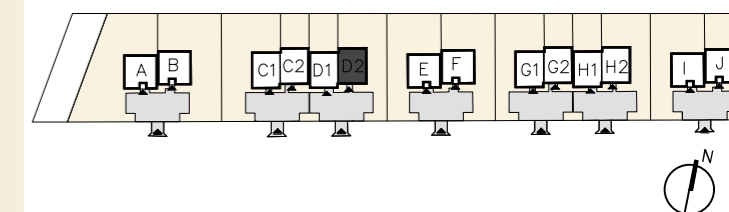

PARTER POWIERZCHNIA UŻYTKOWA

48,40 m²

01. przedsionek	4,72
02. gabinet	8,33
03. kuchnia	6,27
04. salon z jadalnią	21,98
05. komunikacja	4,08
06. łazienka	3,02

DZIAŁKA POWIERZCHNIA


317,44 m²




Grochowski Construction Sp. z o.o.
ul. Wynalazek 3B lok. LU 2
02-667 Warszawa
biuro@grochowski.construction

UWAGI:
Karta katalogowa została opracowana na podstawie Projektu Wykonawczego. Inwestor zastrzega sobie prawo do wprowadzenia zmian funkcjonalnych i technicznych. Powierzchnia użytkowa lokalu liczona wg normy PN-ISO 9836:2022-07. Wymiary pomieszczeń podane są w stanie surowym. Powierzchnia pod ściankami działowymi nie jest wliczana do powierzchni użytkowej. Umeblowanie nie stanowi wyposażenia nabywanego lokalu. Pomiary pod zakup mebli i wyposażenia należy wykonać z natury. Plan ma charakter informacyjny i nie stanowi oferty handlowej w rozumieniu art. 66 §1 Kodeksu Cywilnego.



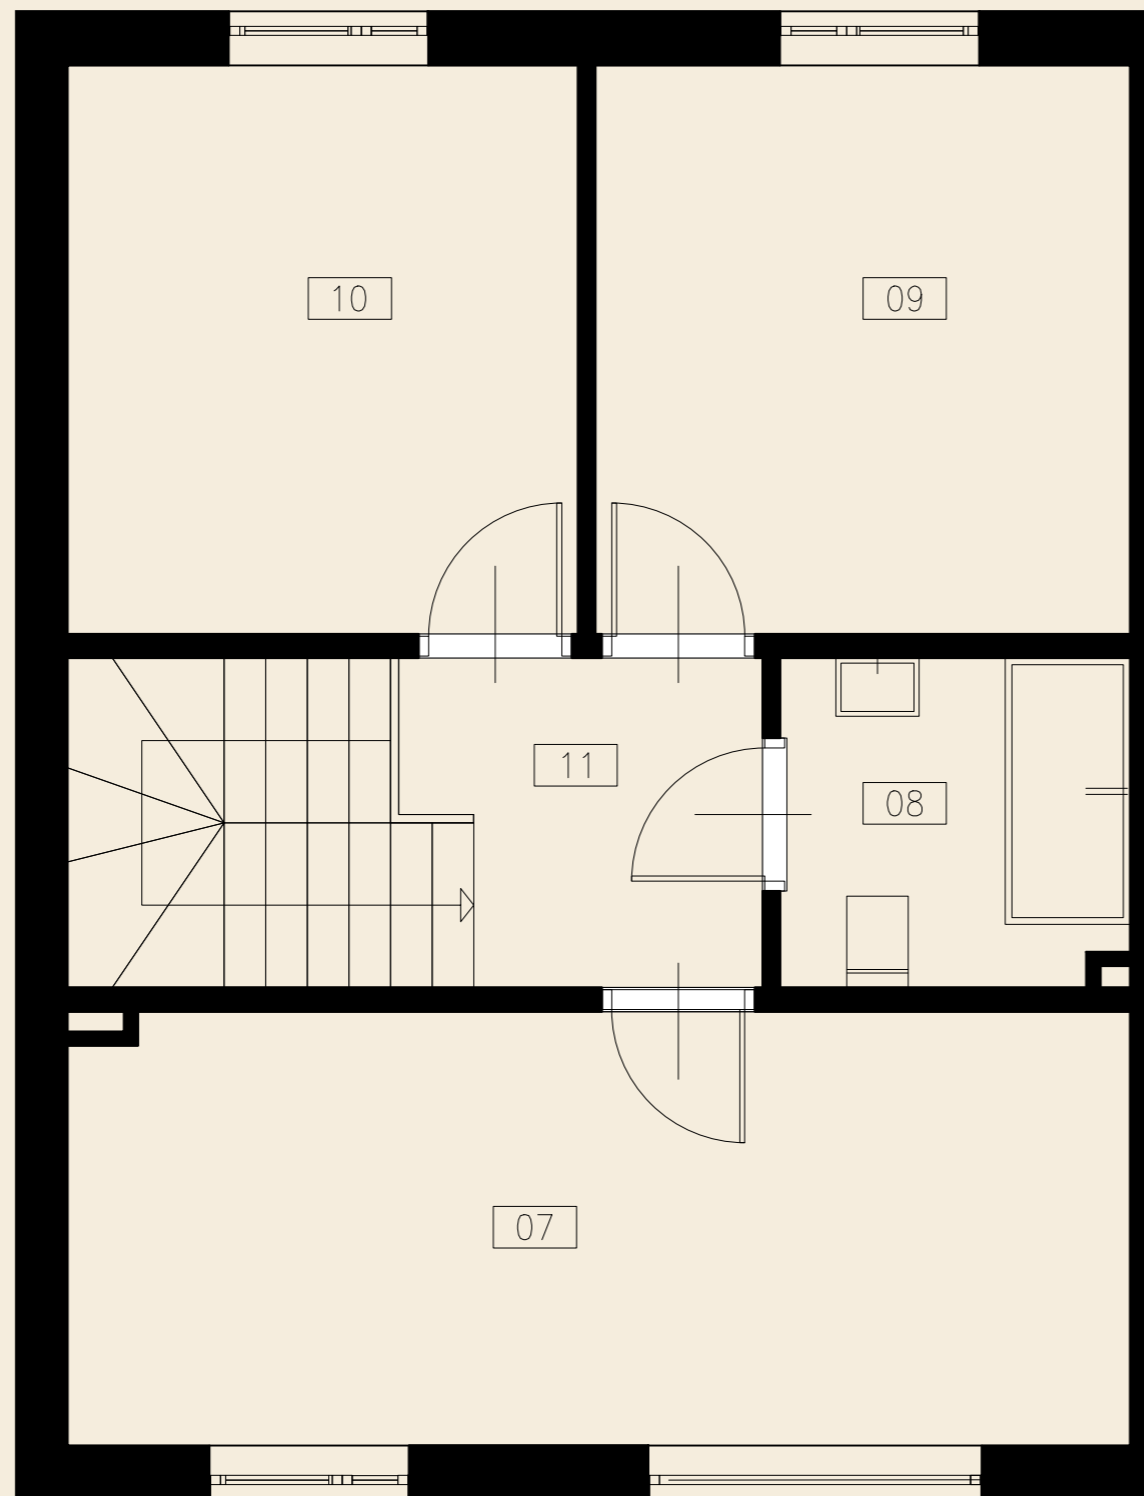

BUDYNEK D2

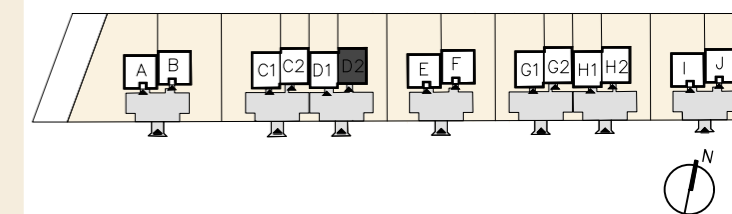

PIĘTRO POWIERZCHNIA UŻYTKOWA

48,50 m²

07. sypialnia	16,57
08. łazienka	4,11
09. sypialnia	10,98
10. sypialnia	10,49
11. komunikacja	6,35

CAŁKOWITA POWIERZCHNIA UŻYTKOWA LOKALU

96,90 m²



Grochowski Construction Sp. z o.o.
ul. Wynalazek 3B lok. LU 2
02-667 Warszawa
biuro@grochowski.construction

UWAGI:
Karta katalogowa została opracowana na podstawie Projektu Wykonawczego. Inwestor zastrzega sobie prawo do wprowadzenia zmian funkcjonalnych i technicznych. Powierzchnia użytkowa lokalu liczona wg normy PN-ISO 9836:2022-07. Wymiary pomieszczeń podane są w stanie surowym. Powierzchnia pod ściankami działowymi nie jest wliczana do powierzchni użytkowej. Umeblowanie nie stanowi wyposażenia nabywanego lokalu. Pomiary pod zakup mebli i wyposażenia należy wykonać z natury. Plan ma charakter informacyjny i nie stanowi oferty handlowej w rozumieniu art. 66 §1 Kodeksu Cywilnego.

