


BUDYNEK D.2

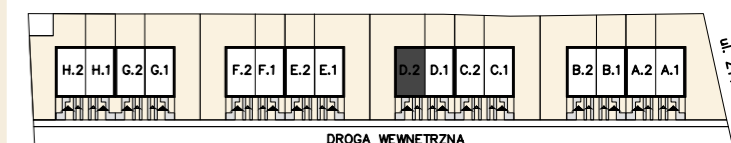

PARTER POWIERZCHNIA UŻYTKOWA

57,12 m<sup>2</sup>

01. wiatrołap	4,87
02. komunikacja	4,33
03. toaleta	1,55
04. salon z aneksem	31,14
05. garaż	15,23


DZIAŁKA POWIERZCHNIA

286,87m<sup>2</sup>



Grochowski Construction Sp. z o.o.  
ul. Wynałazek 3B lok. LU 2  
02-667 Warszawa  
biuro@grochowski.construction


**UWAGI:**  
Karta katalogowa została opracowana na podstawie Projektu Wykonawczego. Inwestor zastrzega sobie prawo do wprowadzenia zmian funkcjonalnych i technicznych. Powierzchnia użytkowa lokalu liczona wg normy PN-ISO 9836:2022-07. Wymiary pomieszczeń podane są w stanie surowym. Powierzchnia pod ściankami działowymi nie jest wliczana do powierzchni użytkowej. Umeblowanie nie stanowi wyposażenia nabywanego lokalu. Pomiary pod zakup mebli i wyposażenia należy wykonać z natury. Plan ma charakter informacyjny i nie stanowi oferty handlowej w rozumieniu art. 66 §1 Kodeksu Cywilnego.

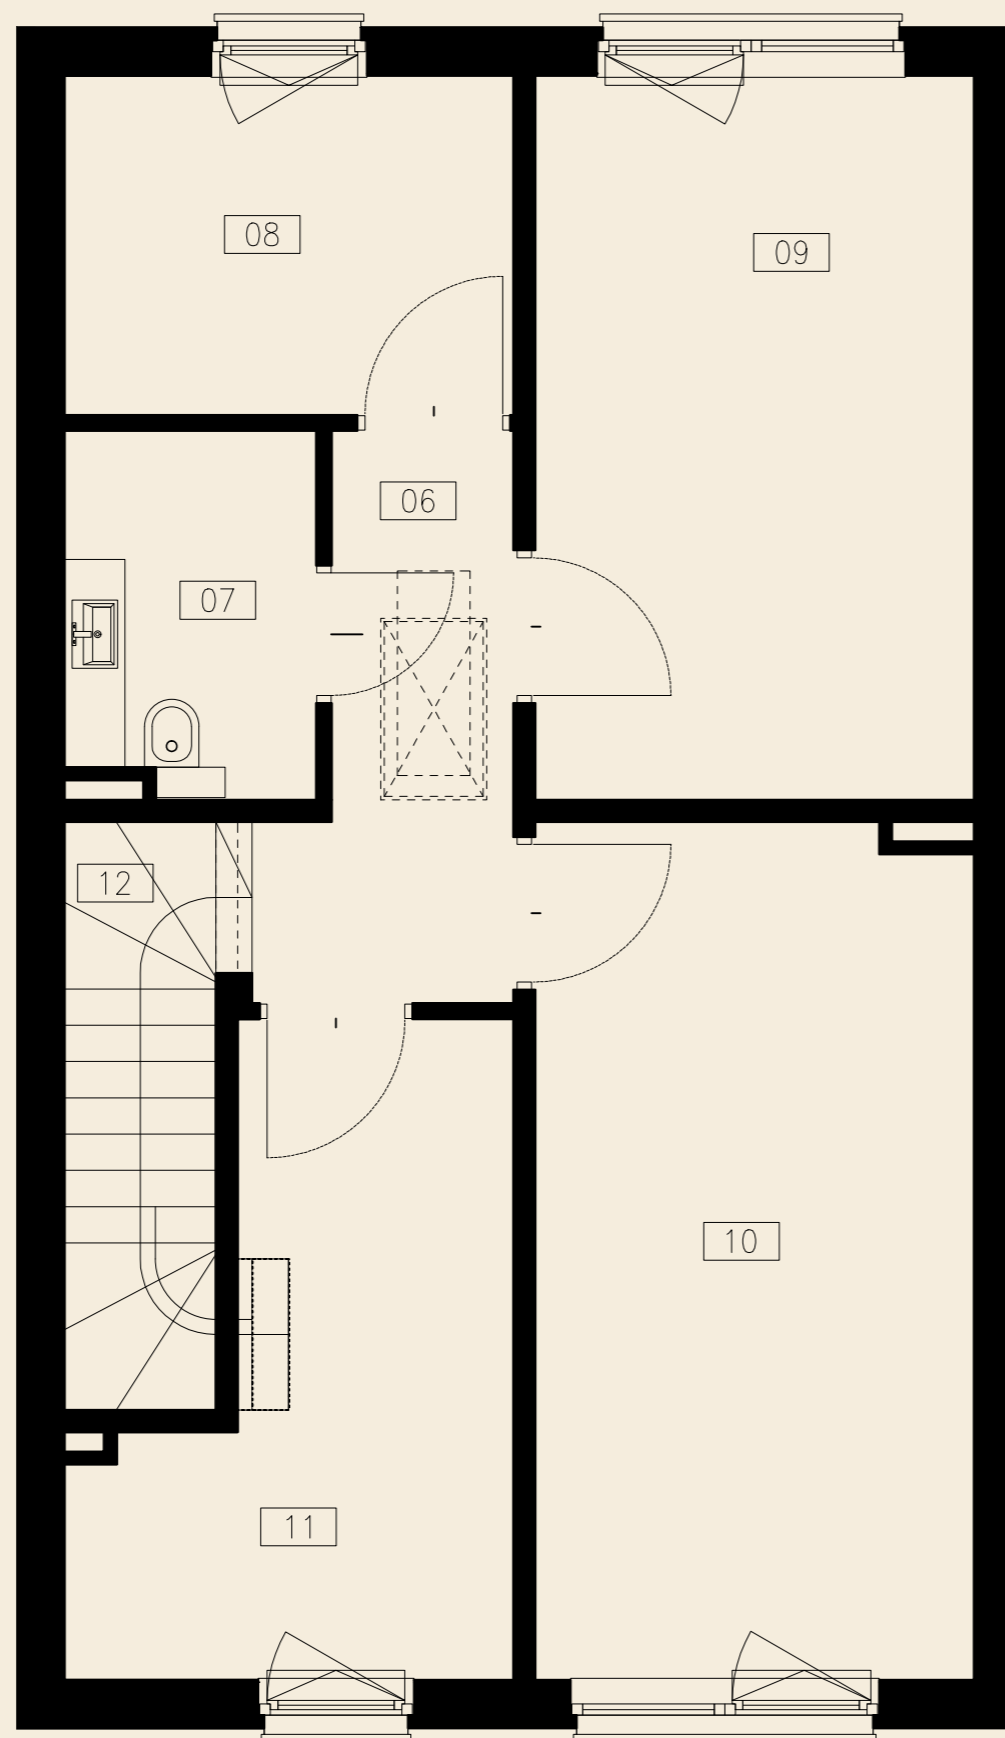

0 1 2 3 4 5m



BUDYNEK D.2

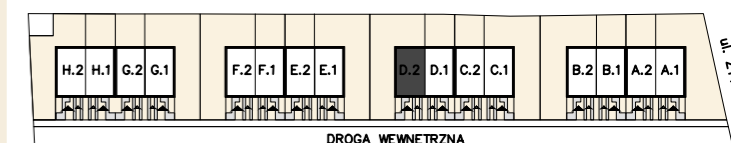

PĘTRO POWIERZCHNIA UŻYTKOWA

60,24 m<sup>2</sup>

06. komunikacja	5,24
07. łazienka	4,04
08. sypialnia	6,77
09. sypialnia	13,66
10. sypialnia	16,05
11. gabinet	9,97
12. komunikacja	4,51

CAŁKOWITA POWIERZCHNIA UŻYTKOWA LOKALU

117,36 m<sup>2</sup>



Grochowski<sup>TM</sup>  
Construction

Grochowski Construction Sp. z o.o.  
ul. Wynalazek 38 lok. LU 2  
02-667 Warszawa  
biuro@grochowski.construction

UWAGI:

Karta katalogowa została opracowana na podstawie Projektu Wykonawczego. Inwestor zastrzega sobie prawo do wprowadzenia zmian funkcjonalnych i technicznych. Powierzchnia użytkowa lokalu liczona wg normy PN-ISO 9836:2022-07. Wymiary pomieszczeń podane są w stanie surowym. Powierzchnia pod ściankami działowymi nie jest wliczana do powierzchni użytkowej. Umeblowanie nie stanowi wyposażenia nabywanego lokalu. Pomiary pod zakup mebli i wyposażenia należy wykonać z natury. Plan ma charakter informacyjny i nie stanowi oferty handlowej w rozumieniu art. 66 §1 Kodeksu Cywilnego.